


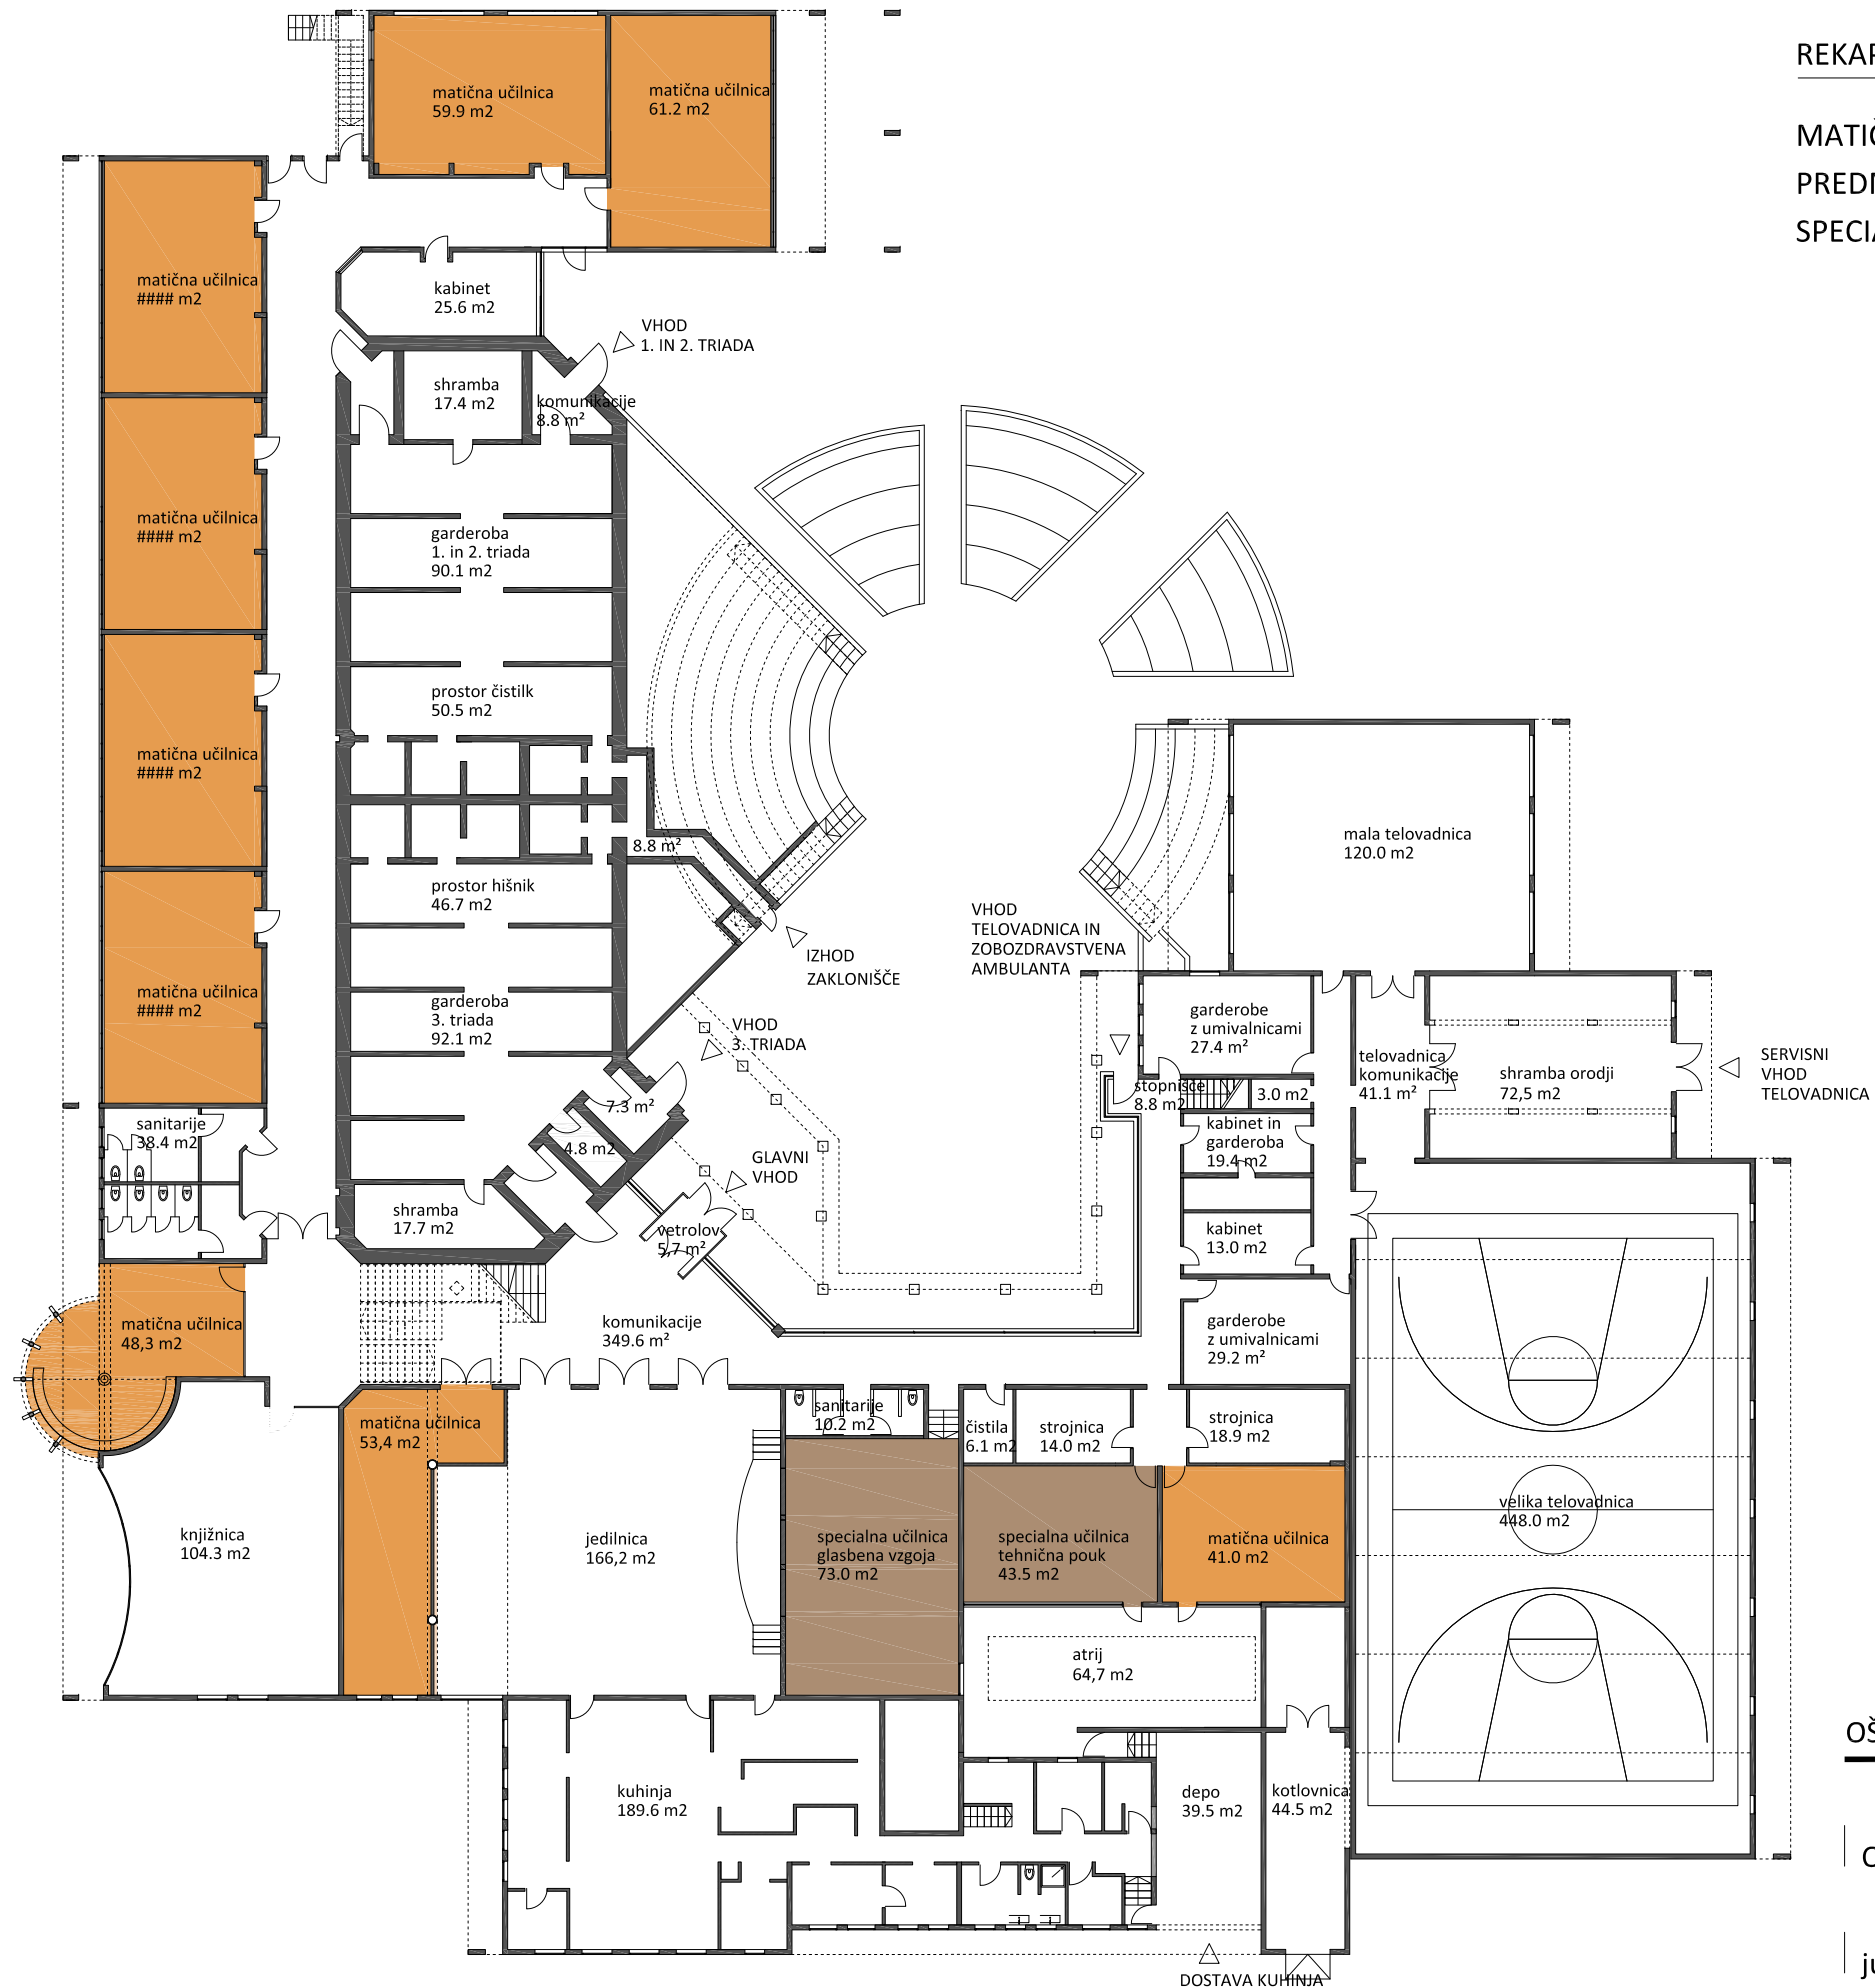

REKAPITULACIJA UČILNIC - PRITLIČJE


MATIČNE UČILNICE	9	9
PREDMETNE UČILNICE	0	
SPECIALNE UČILNICE	2	

OŠ MIŠKO KRANJEC _ Prostorska preverba

OBSTOJEČE STANJE - pritličje

1:300

julij 2017

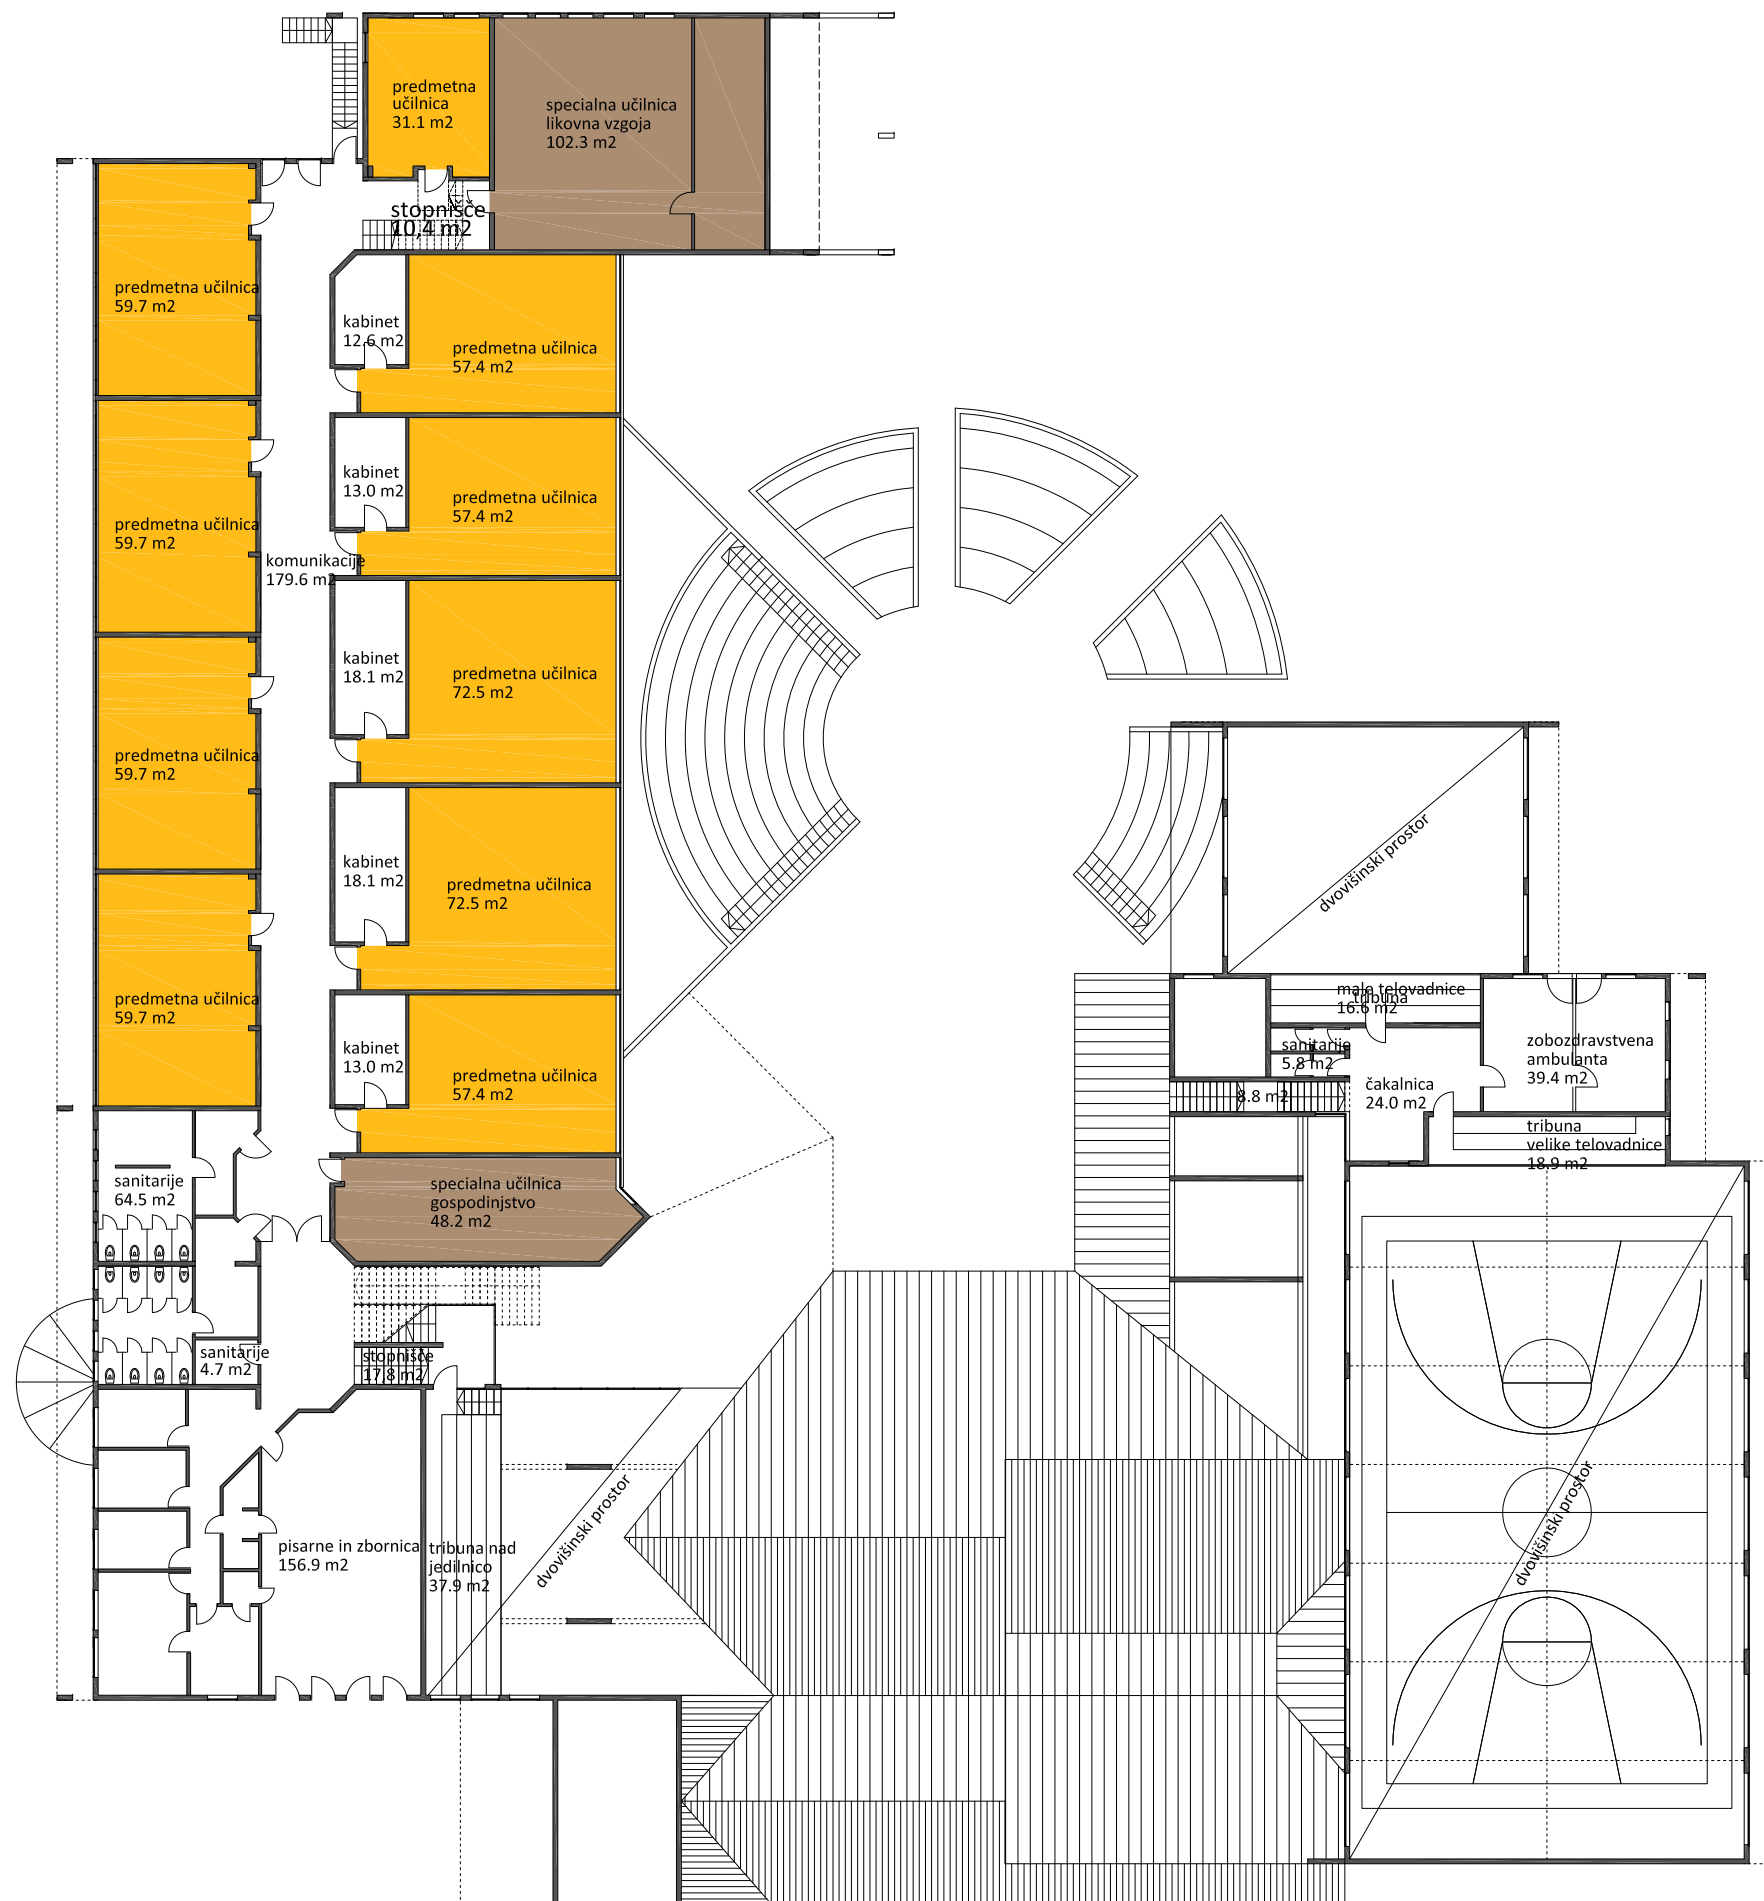


REKAPITULACIJA UČILNIC - NADSTROPJE

MATIČNE UČILNICE	 0	10
PREDMETNE UČILNICE	 10	
SPECIALNE UČILNICE	 2	

OŠ MIŠKO KRANJEC _ Prostorska preverba

OBSTOJEČE STANJE - 1.nadstropje 1:300

julij 2017

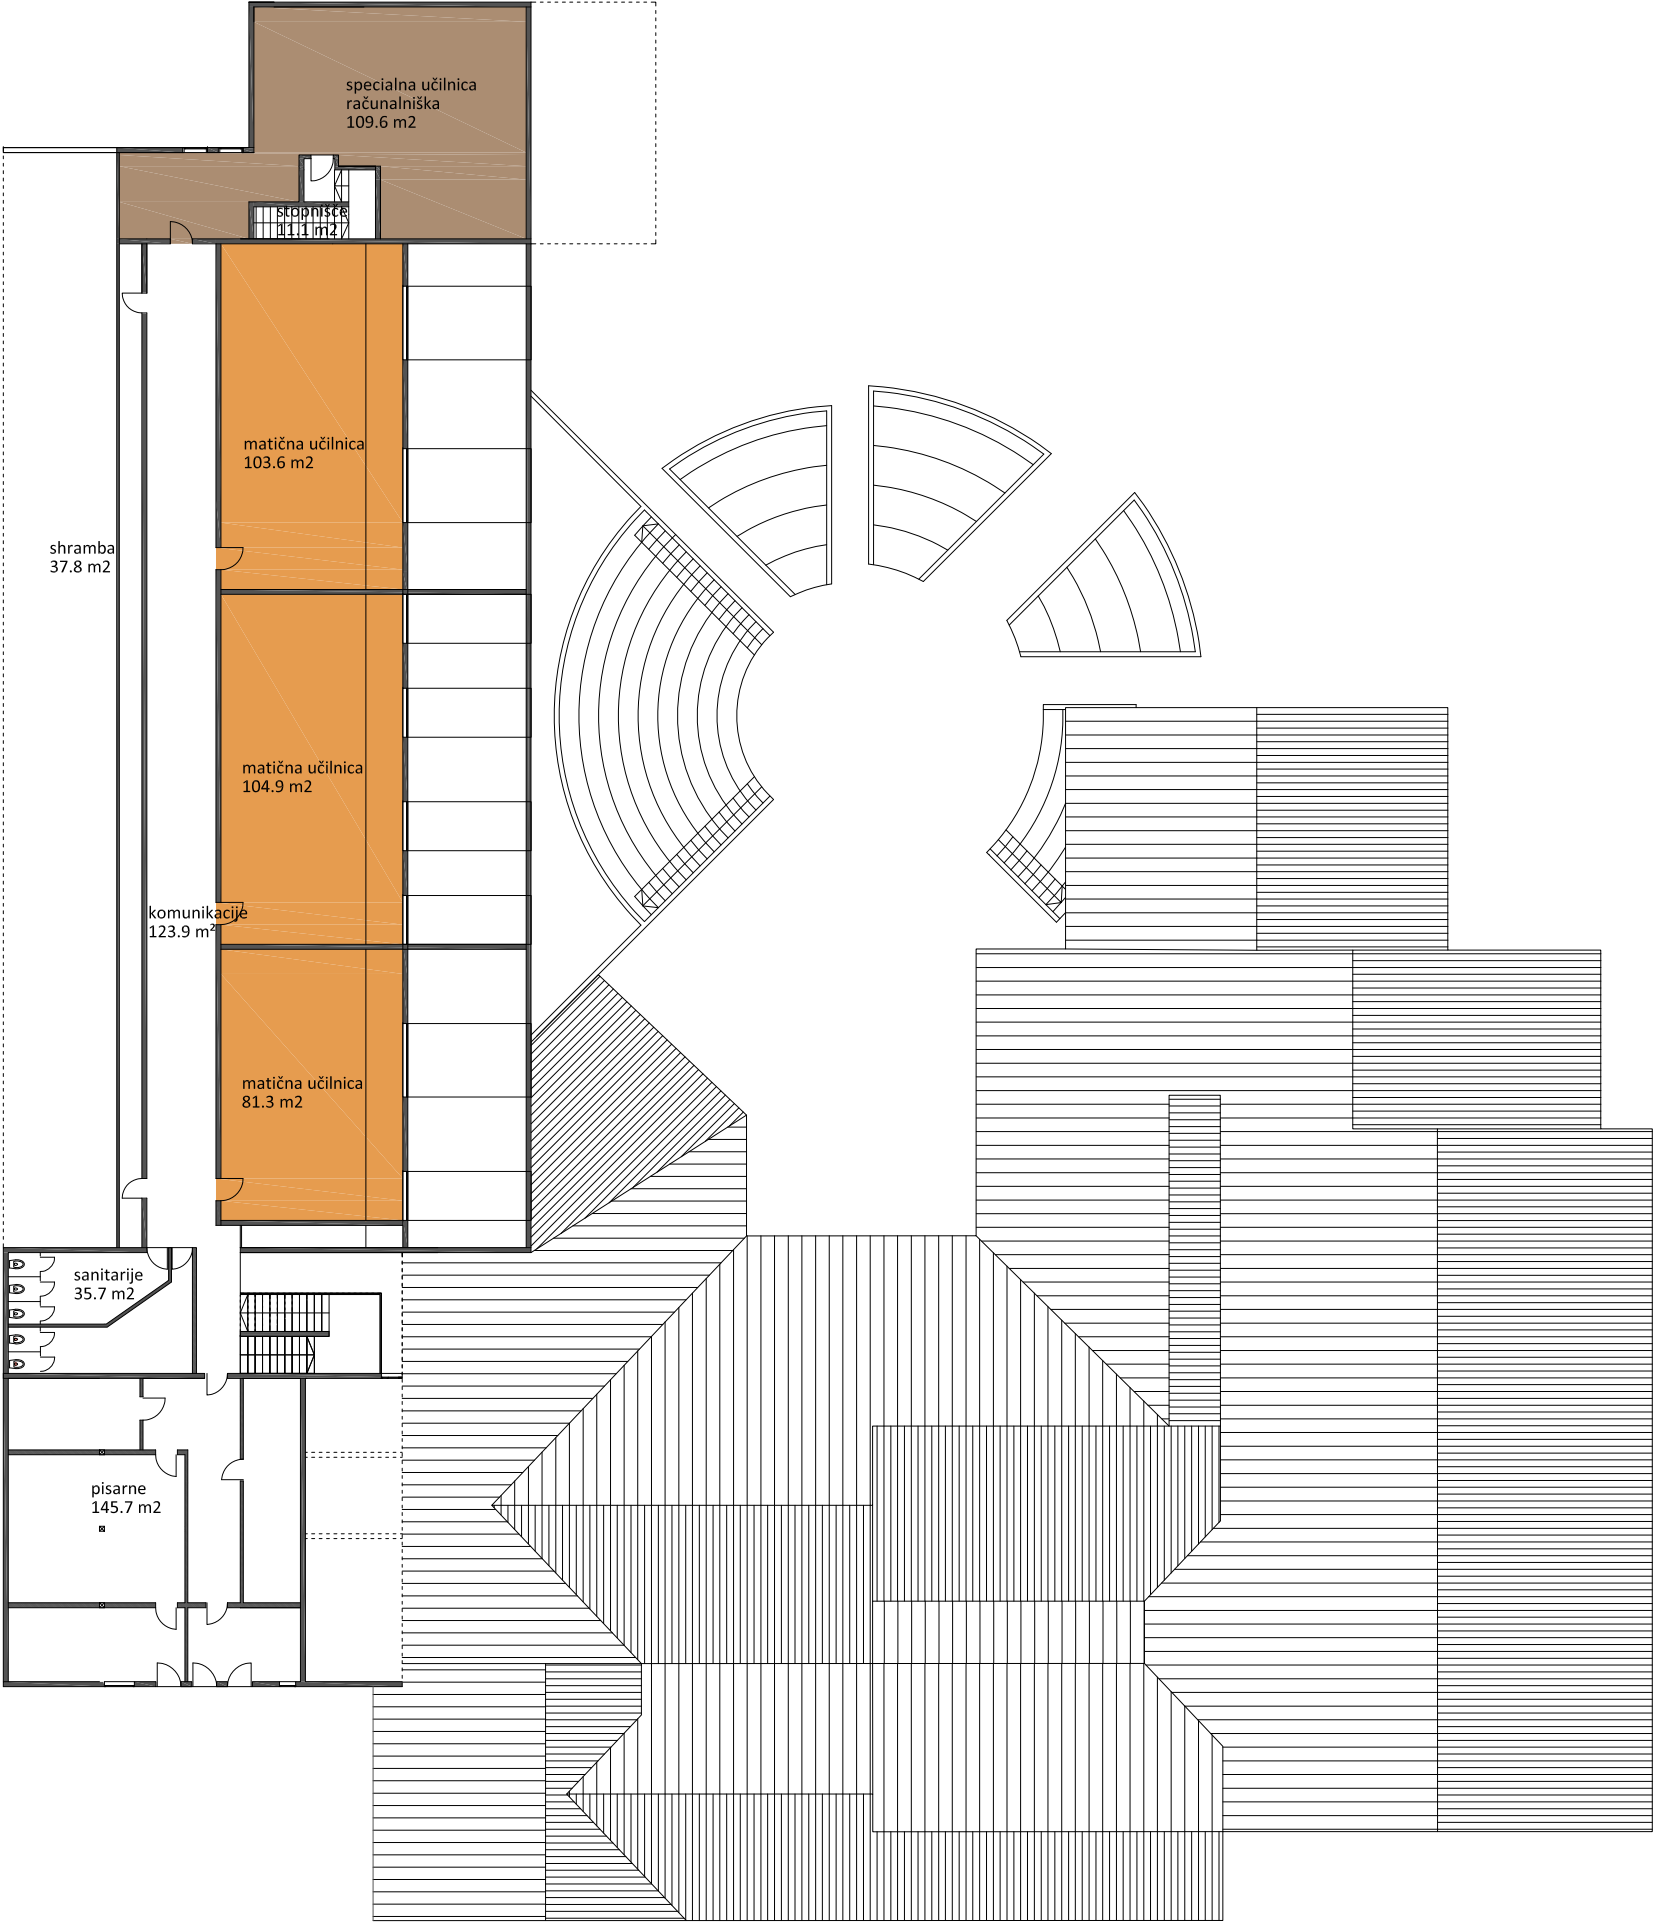


REKAPITULACIJA UČILNIC - MANSARDA

MATIČNE UČILNICE		3	3
PREDMETNE UČILNICE		0	
SPECIALNE UČILNICE		1	

OŠ MIŠKO KRANJEC _ Prostorska preverba

OBSTOJEČE STANJE - mansarda | 1:300


julij 2017

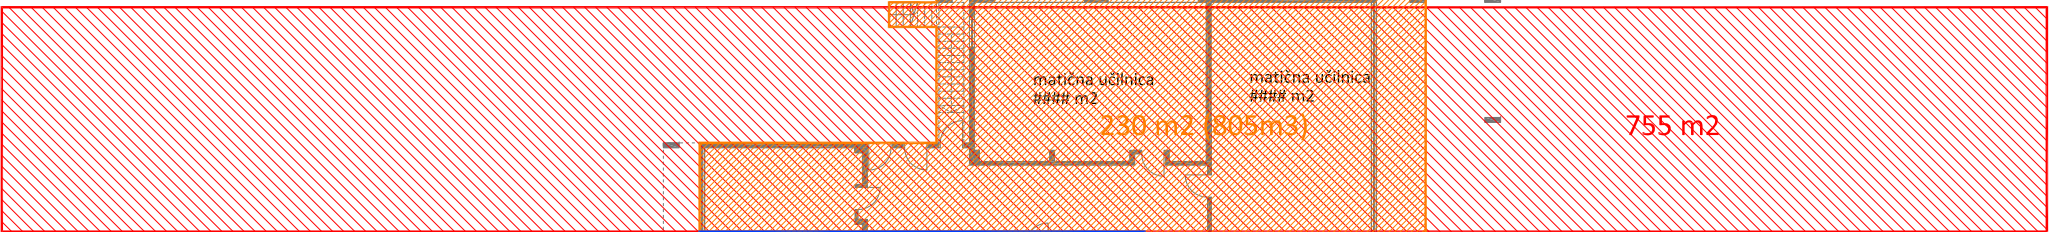


LEGENDA:

-  adaptacije
-  rušitve
-  novogradnja

poseg	m2/m3	eur/m2	eur
rušitve	805	15-18	12.075,00-14.490,00
adaptacije	431	400-700	172.400,00-301.700,00
novogradnja	755	900-1200	679.500,00-906.000,00
SKUPAJ			863.975,00-1.222.190,00

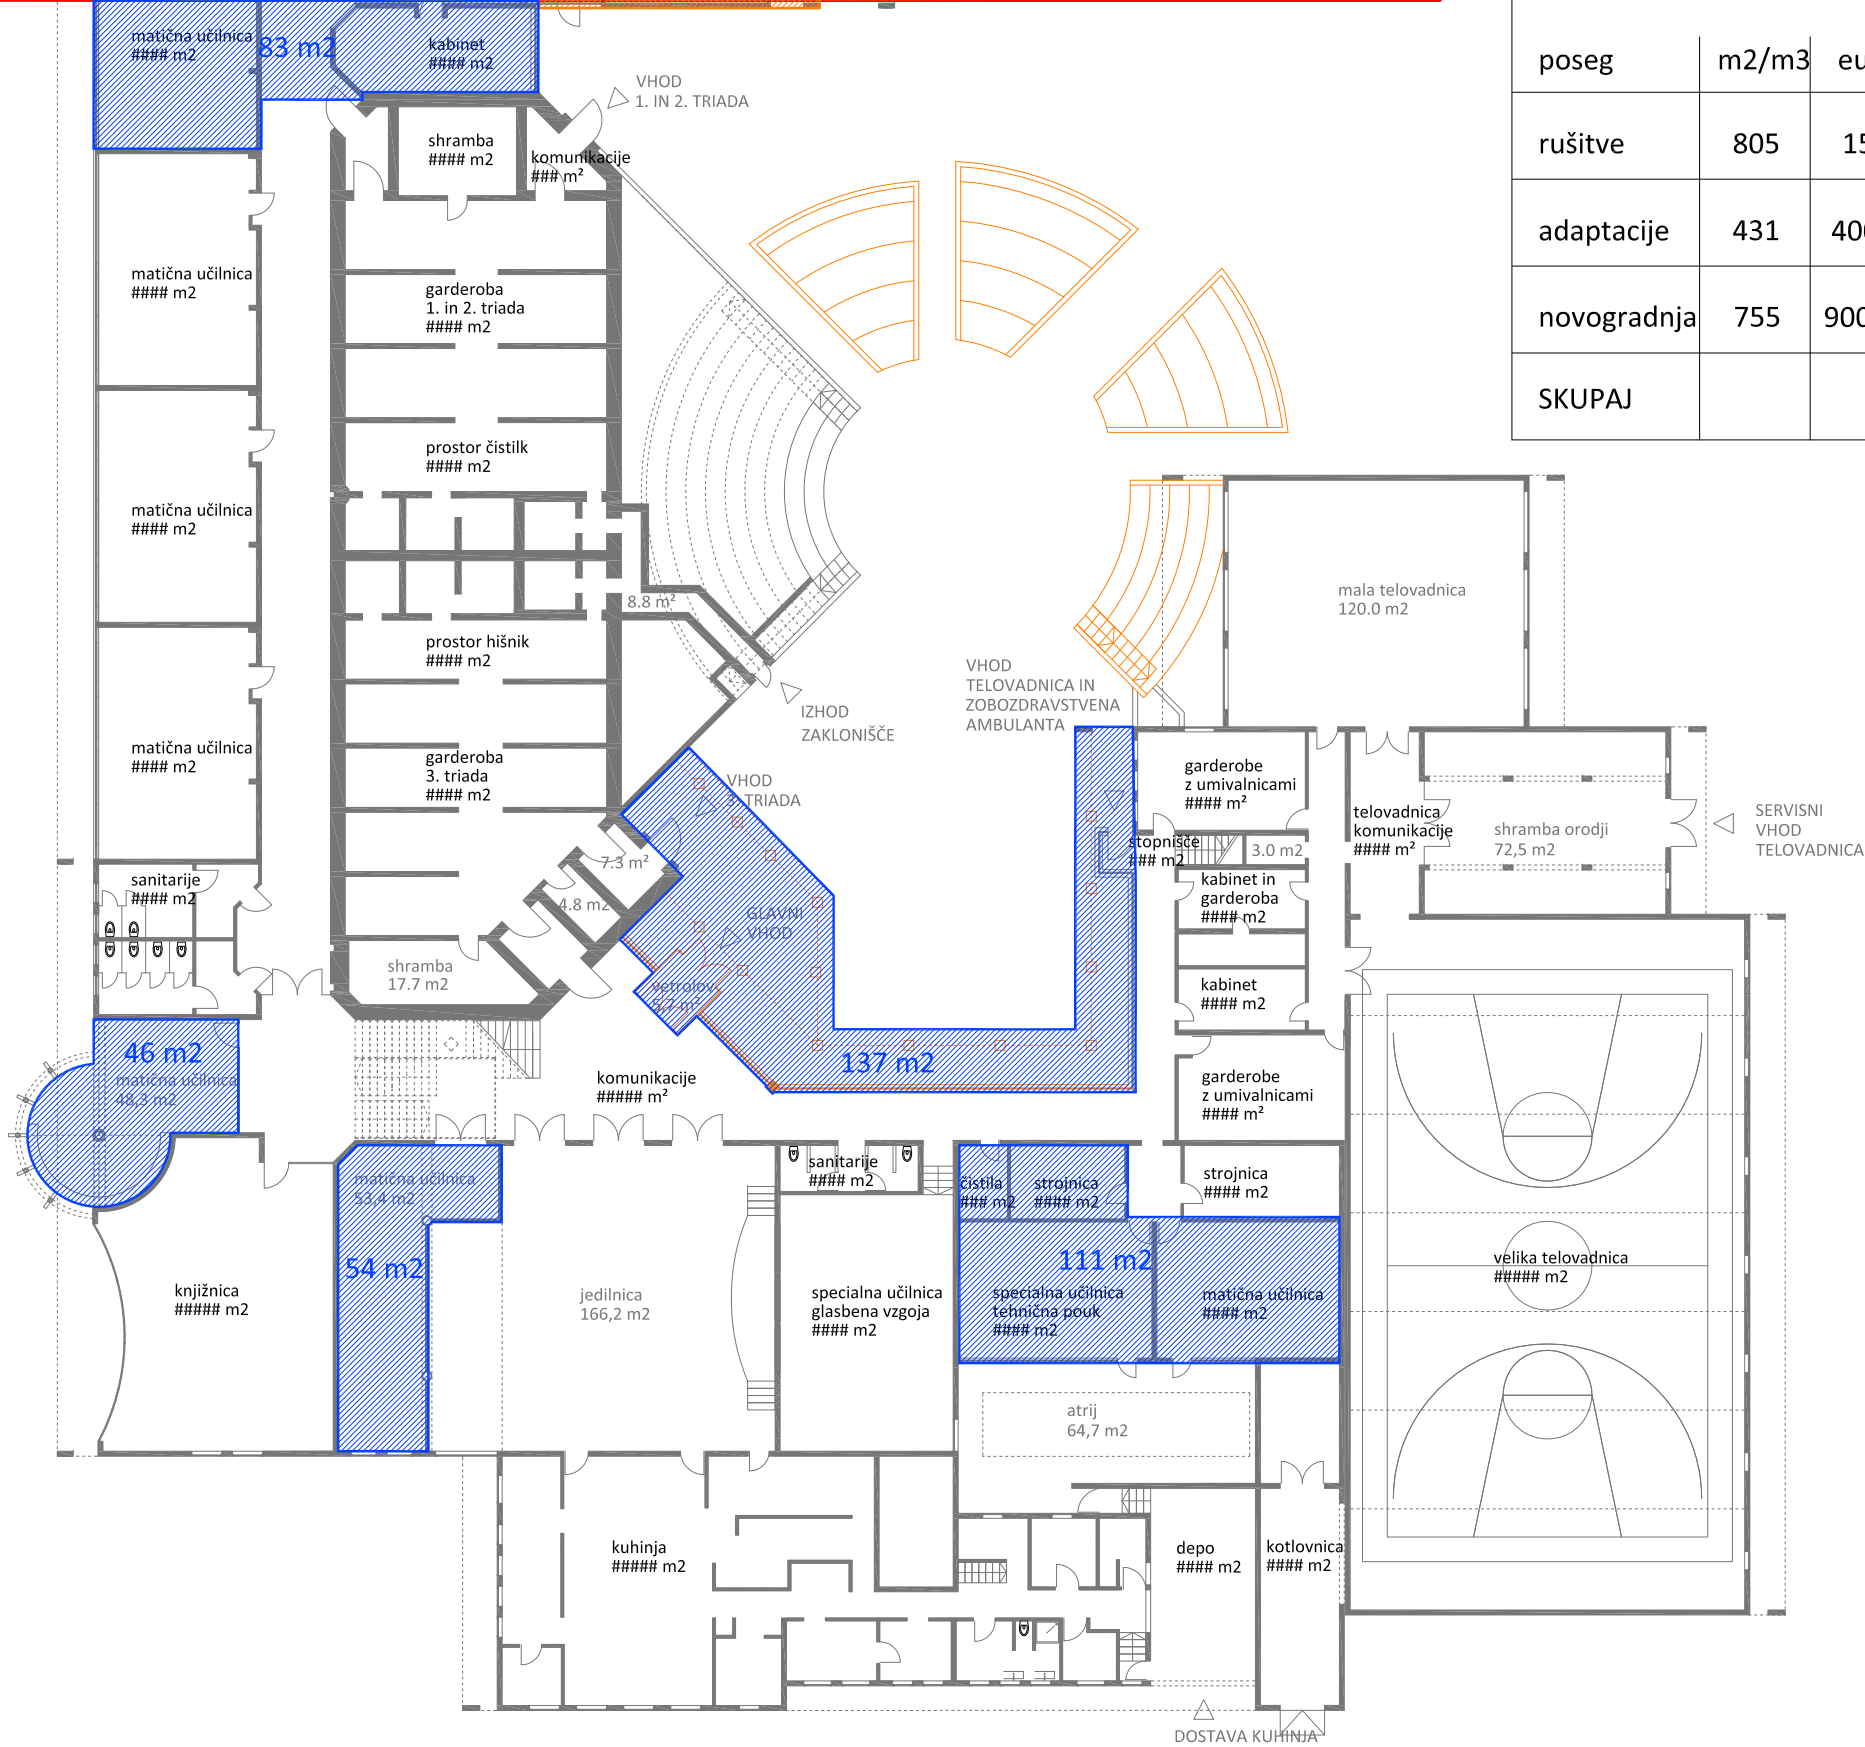


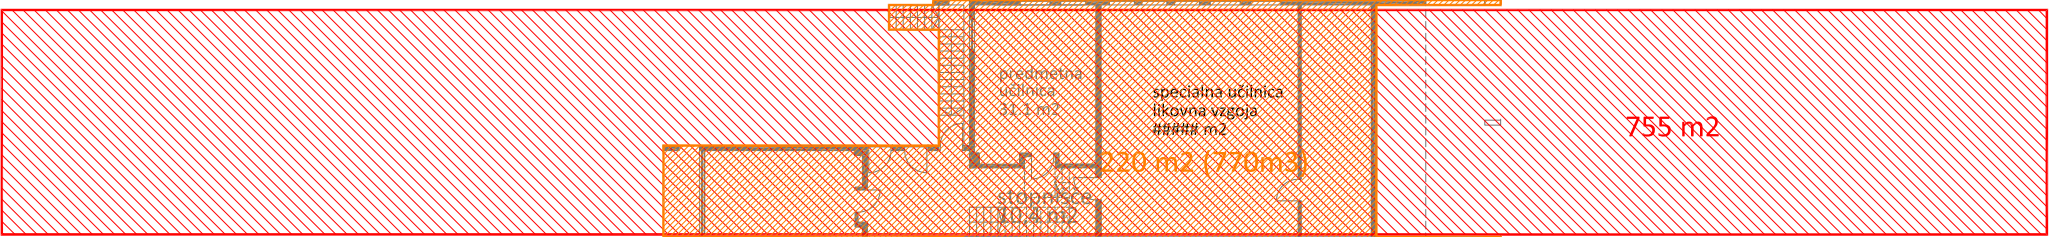


LEGENDA:

-  adaptacije
-  rušitve
-  novogradnja

poseg	m2/m3	eur/m2	eur
rušitve	770	15-18	11.550,00 13.860,00
adaptacije	/	400-700	/
novogradnja	755	900-1200	679.500,00- 906.000,00
SKUPAJ			691.050,00 919.860,00

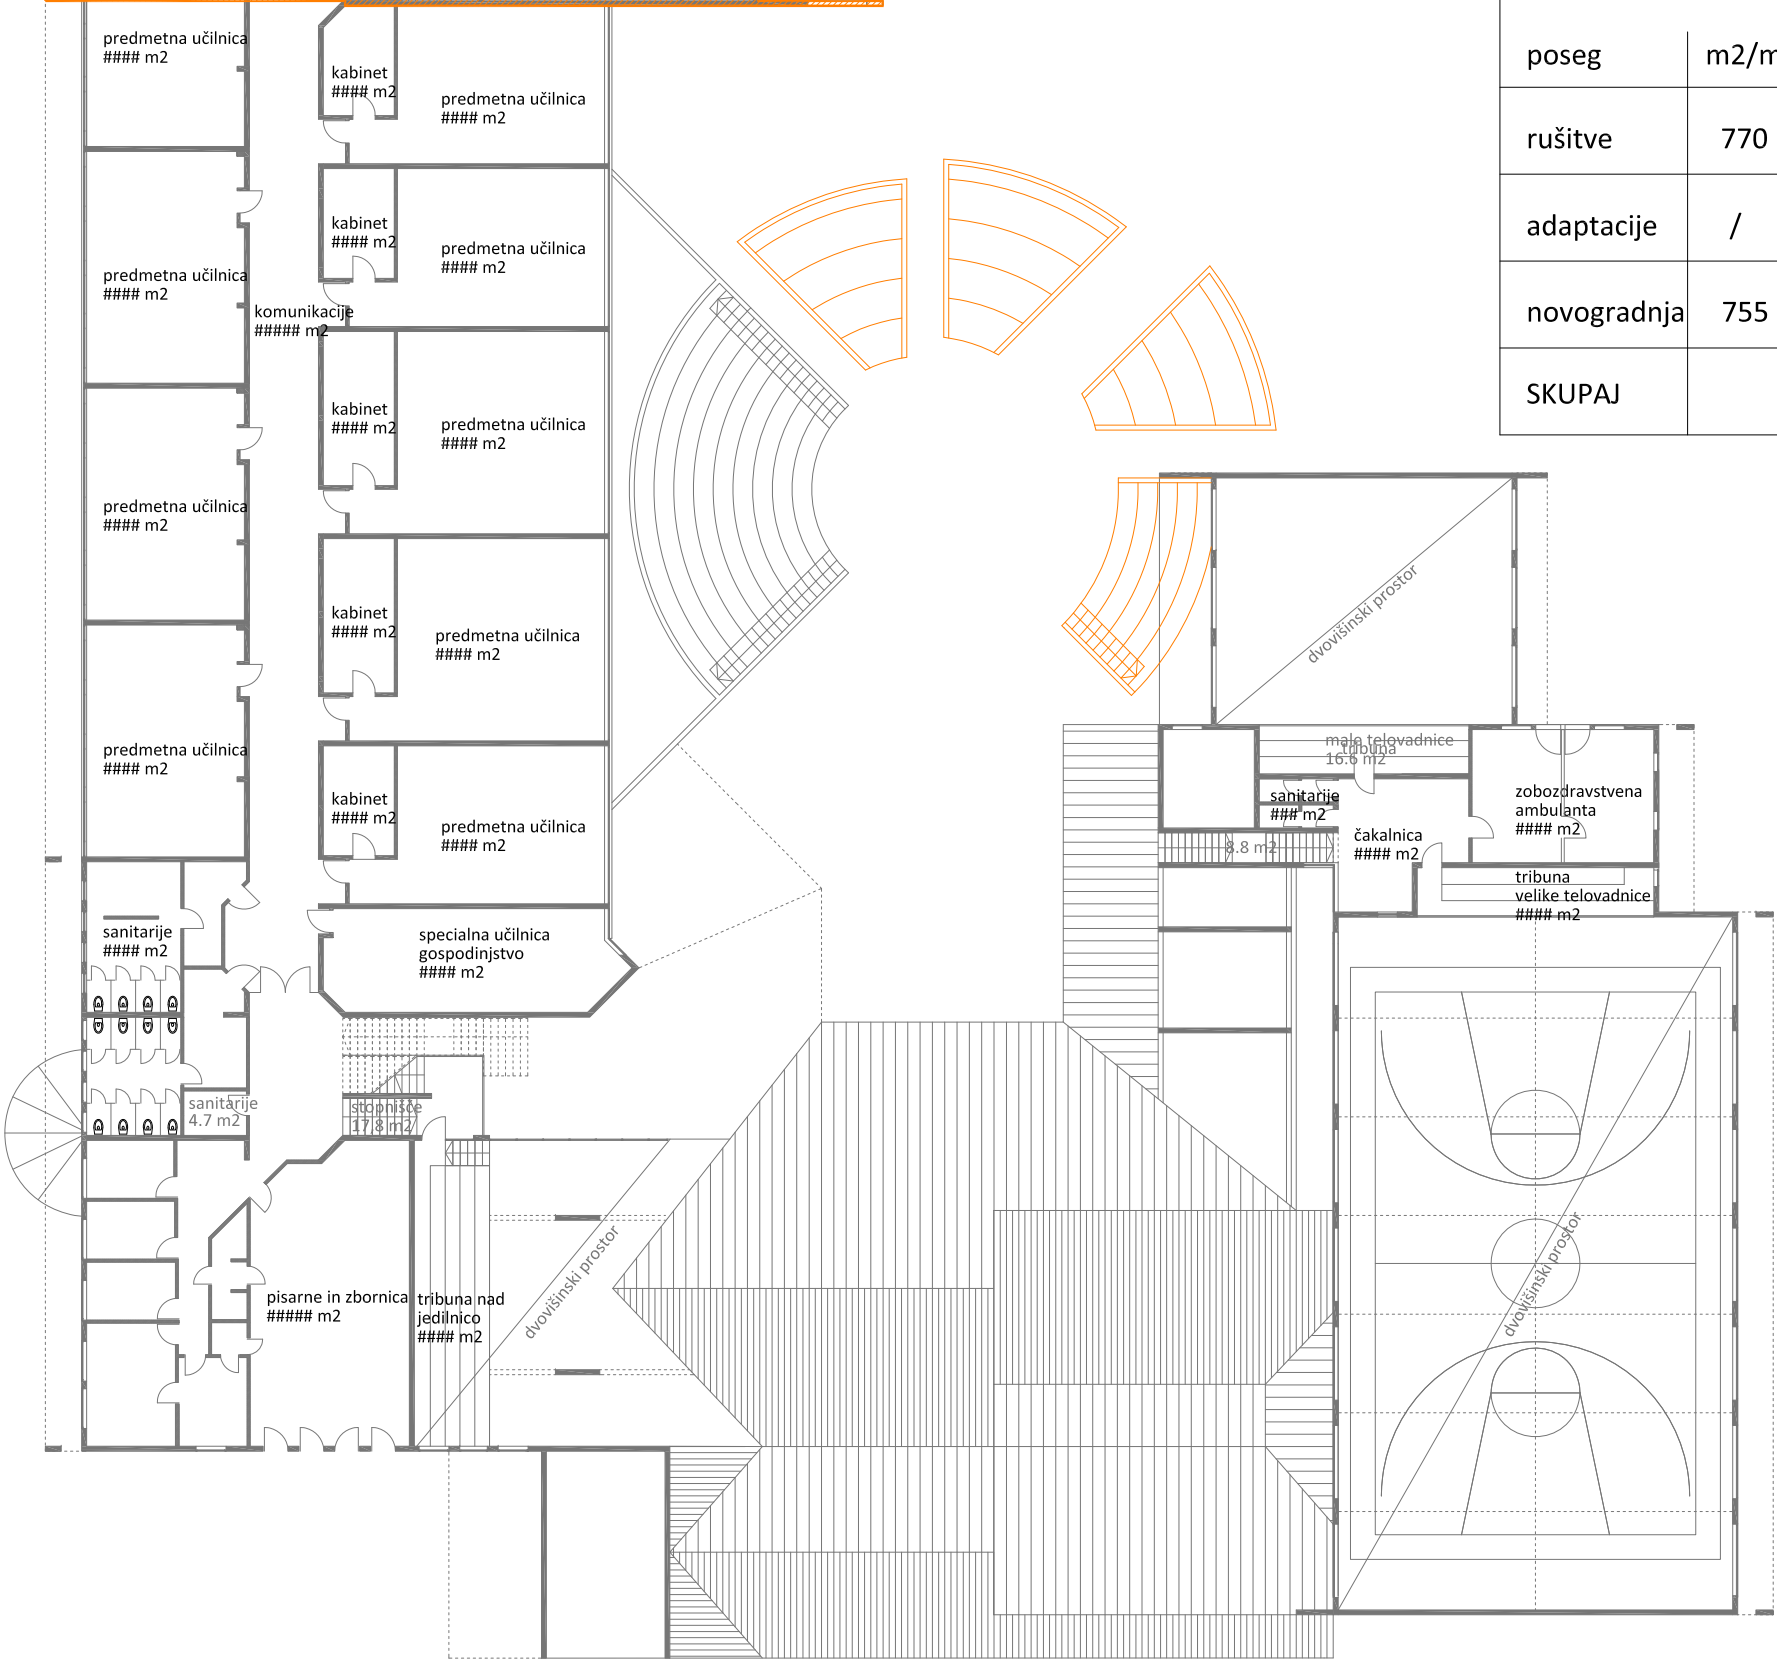


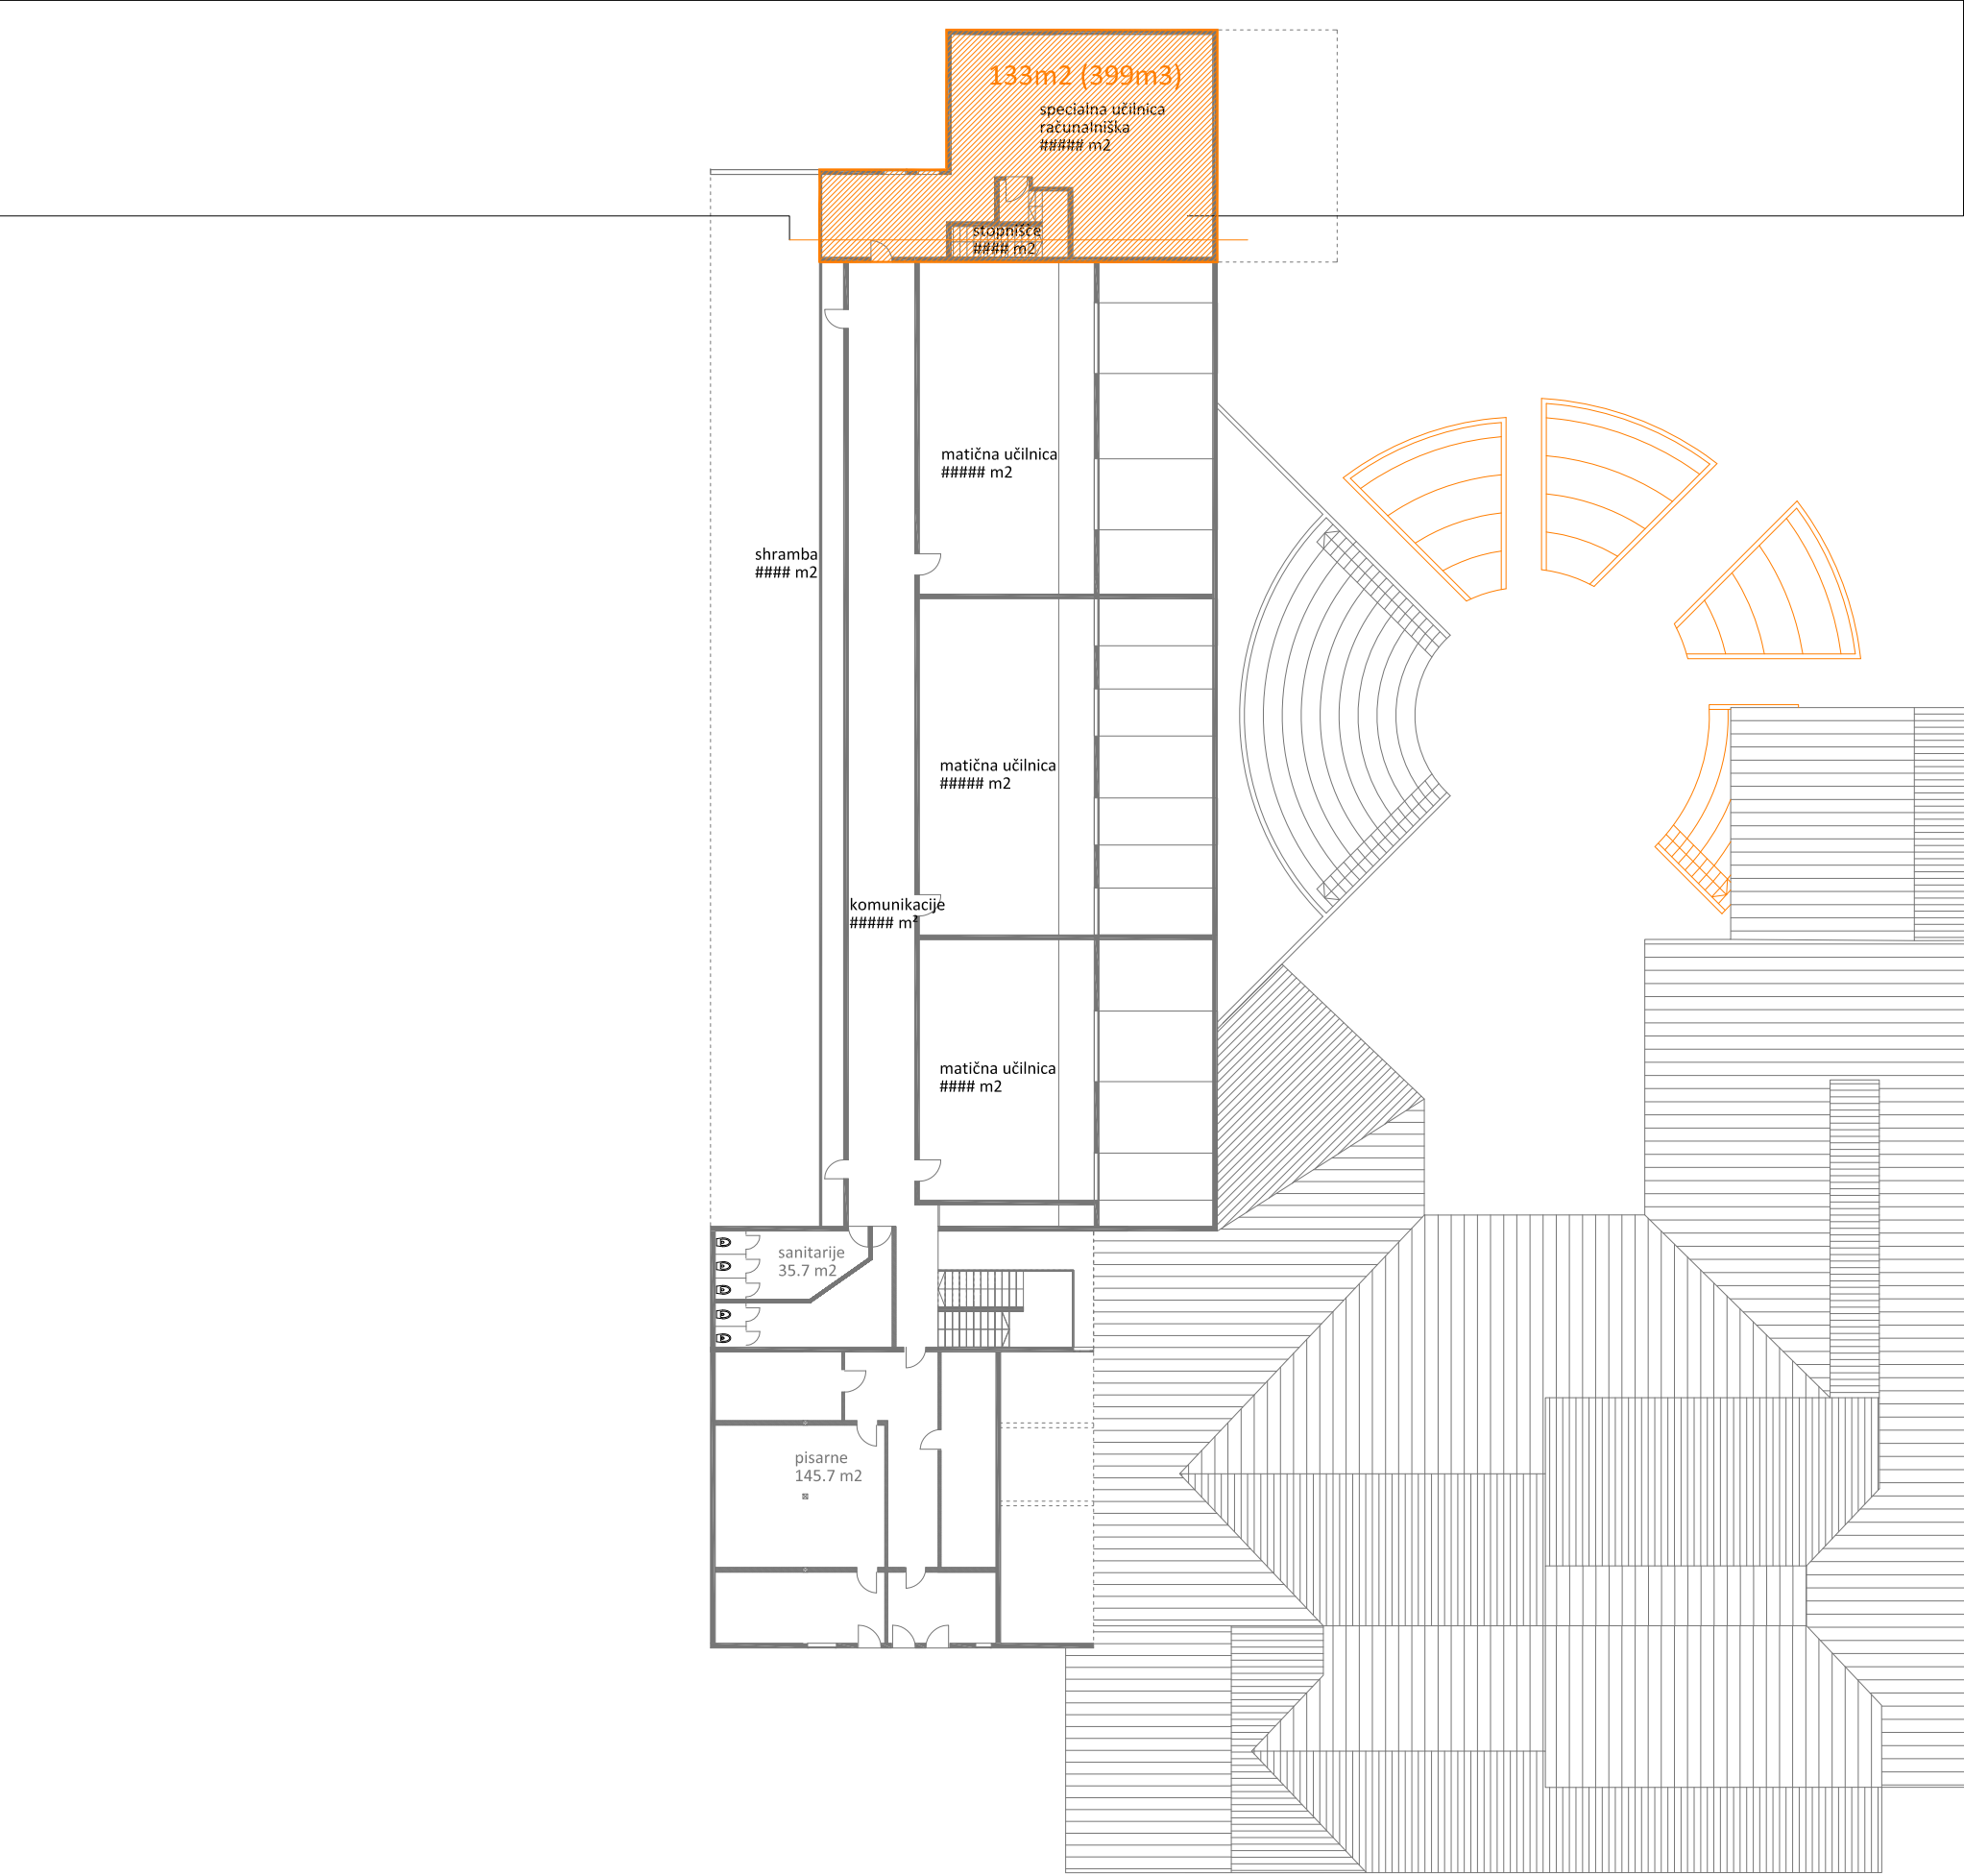

LEGENDA:


-  adaptacije
-  rušitve
-  novogradnja

poseg	m2/m3	eur/m2	
rušitve	399	15-18	5.985,00 7.182,00
adaptacije	/	400-700	/
novogradnja	/	900-1200	/
SKUPAJ			5.985,00 7.182,00

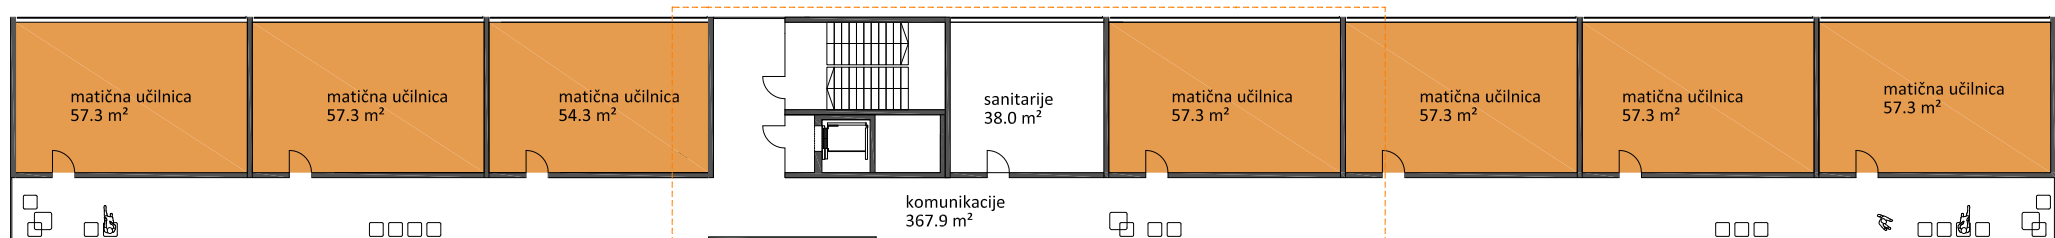

REKAPITULACIJA UČILNIC - PRITLIČJE

MATIČNE UČILNICE	10	10
PREDMETNE UČILNICE	0	
SPECIALNE UČILNICE	2	

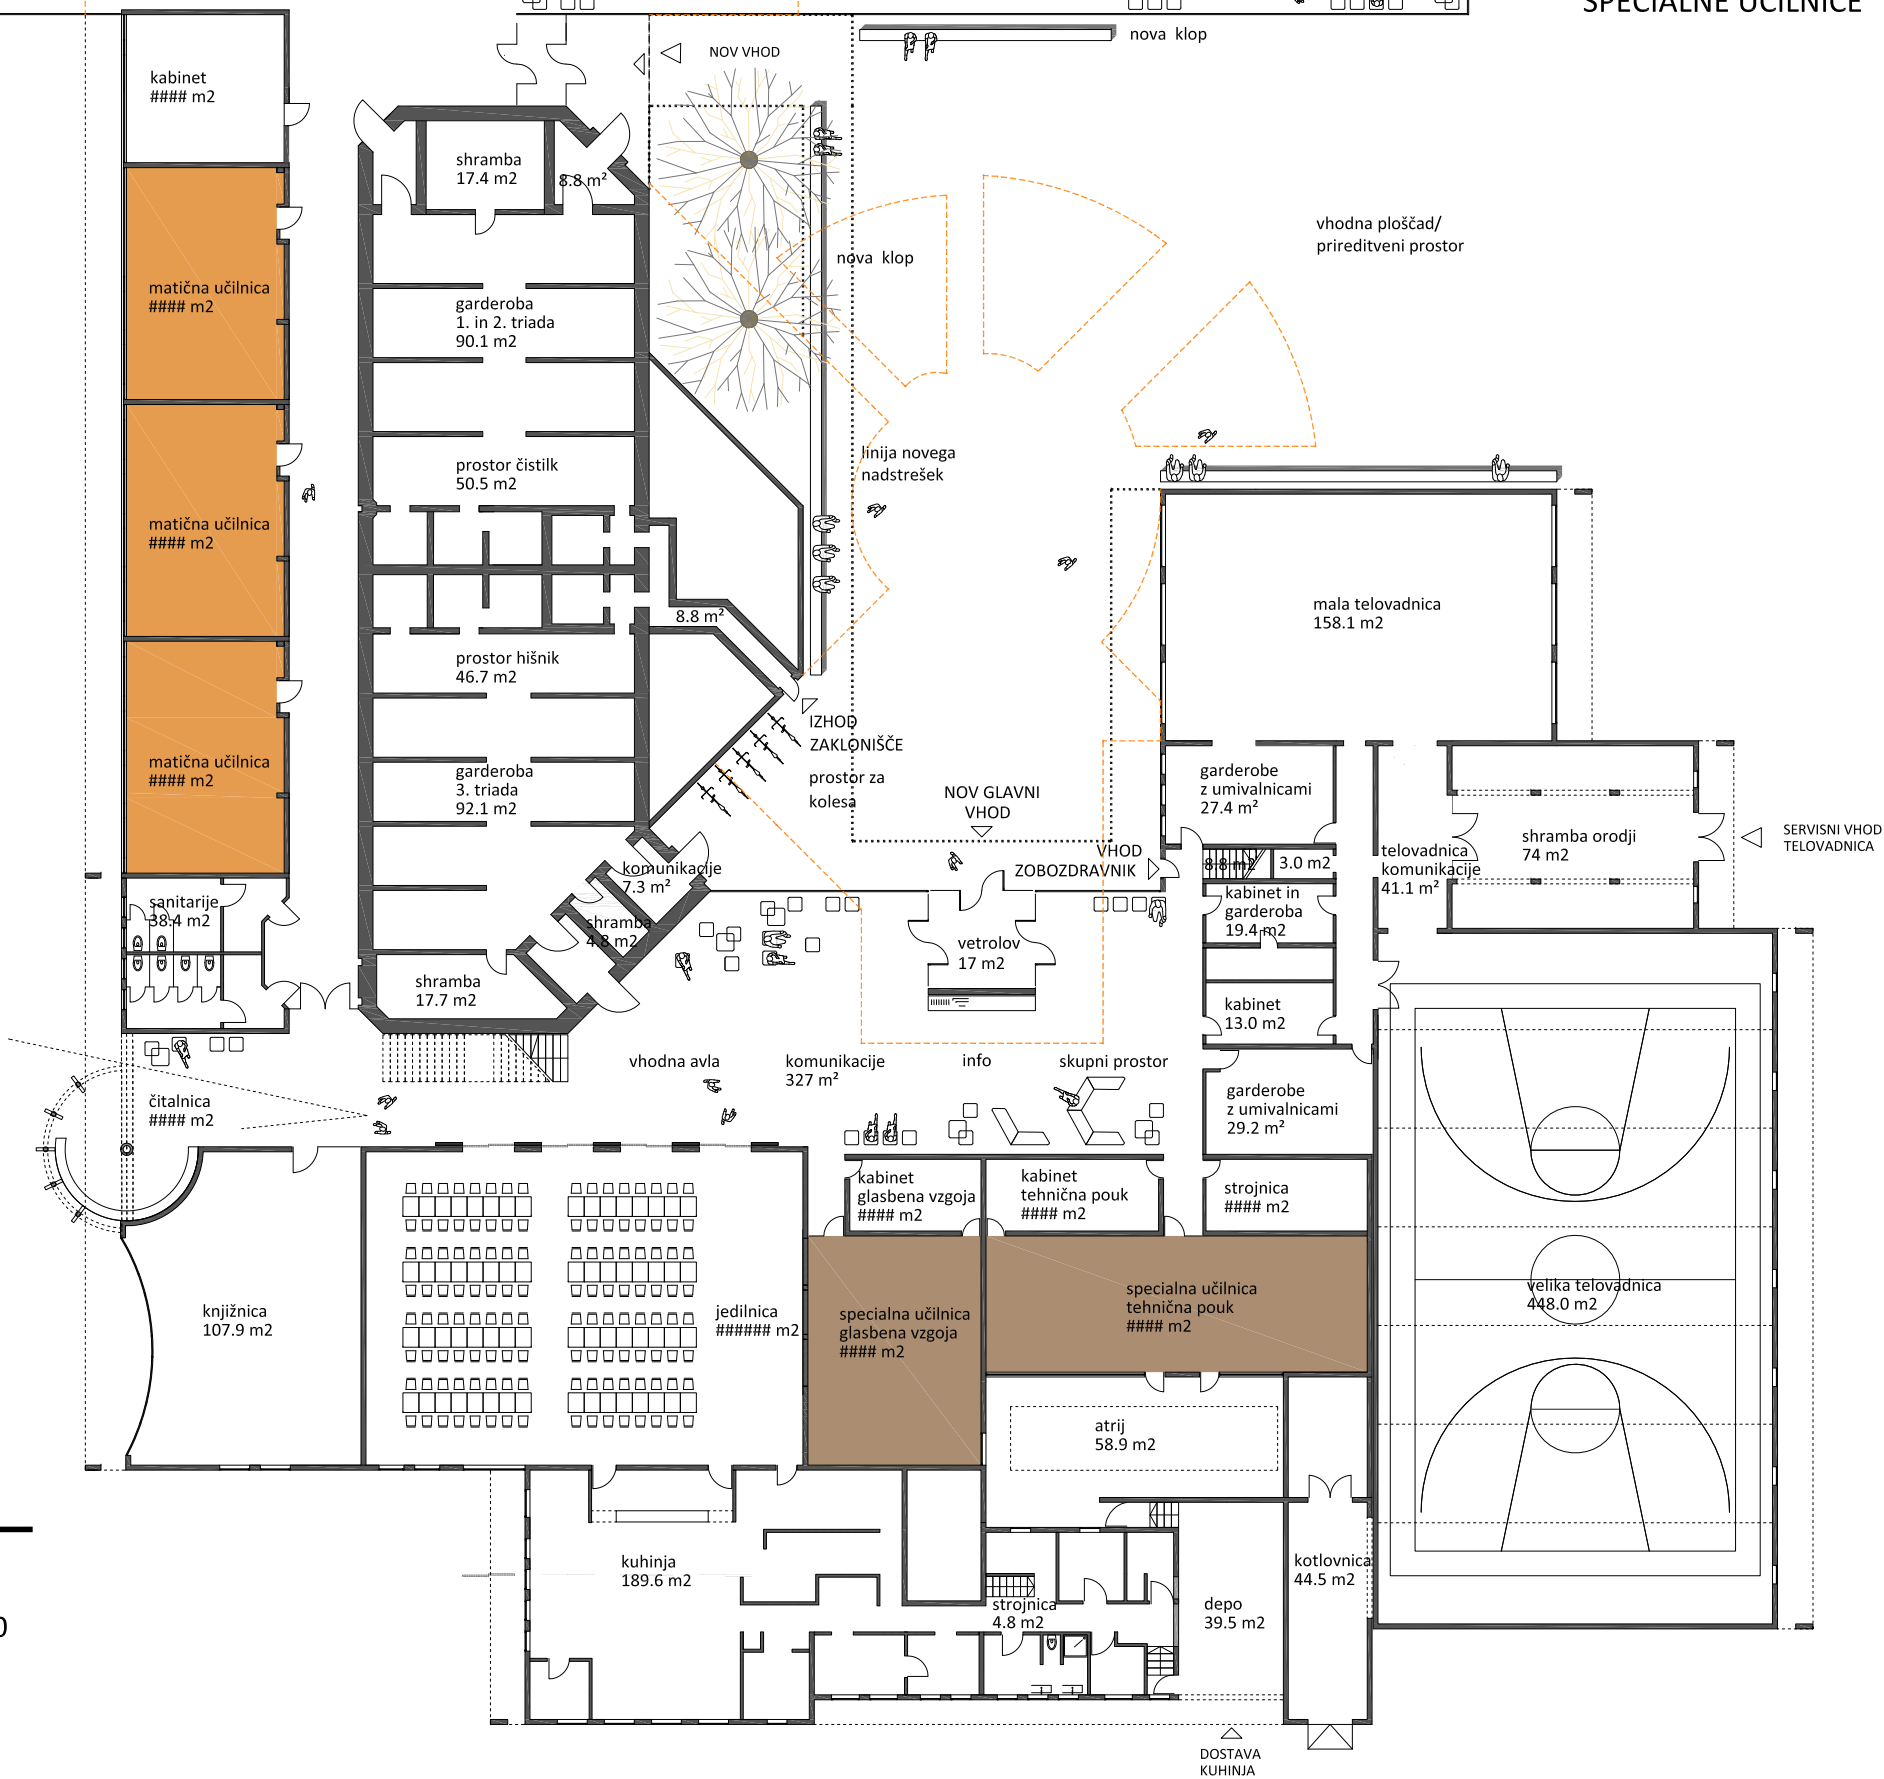


OŠ MIŠKO KRANJEC _ Prostorska preverba

PREDLOG - pritličje

1:300

julij 2017

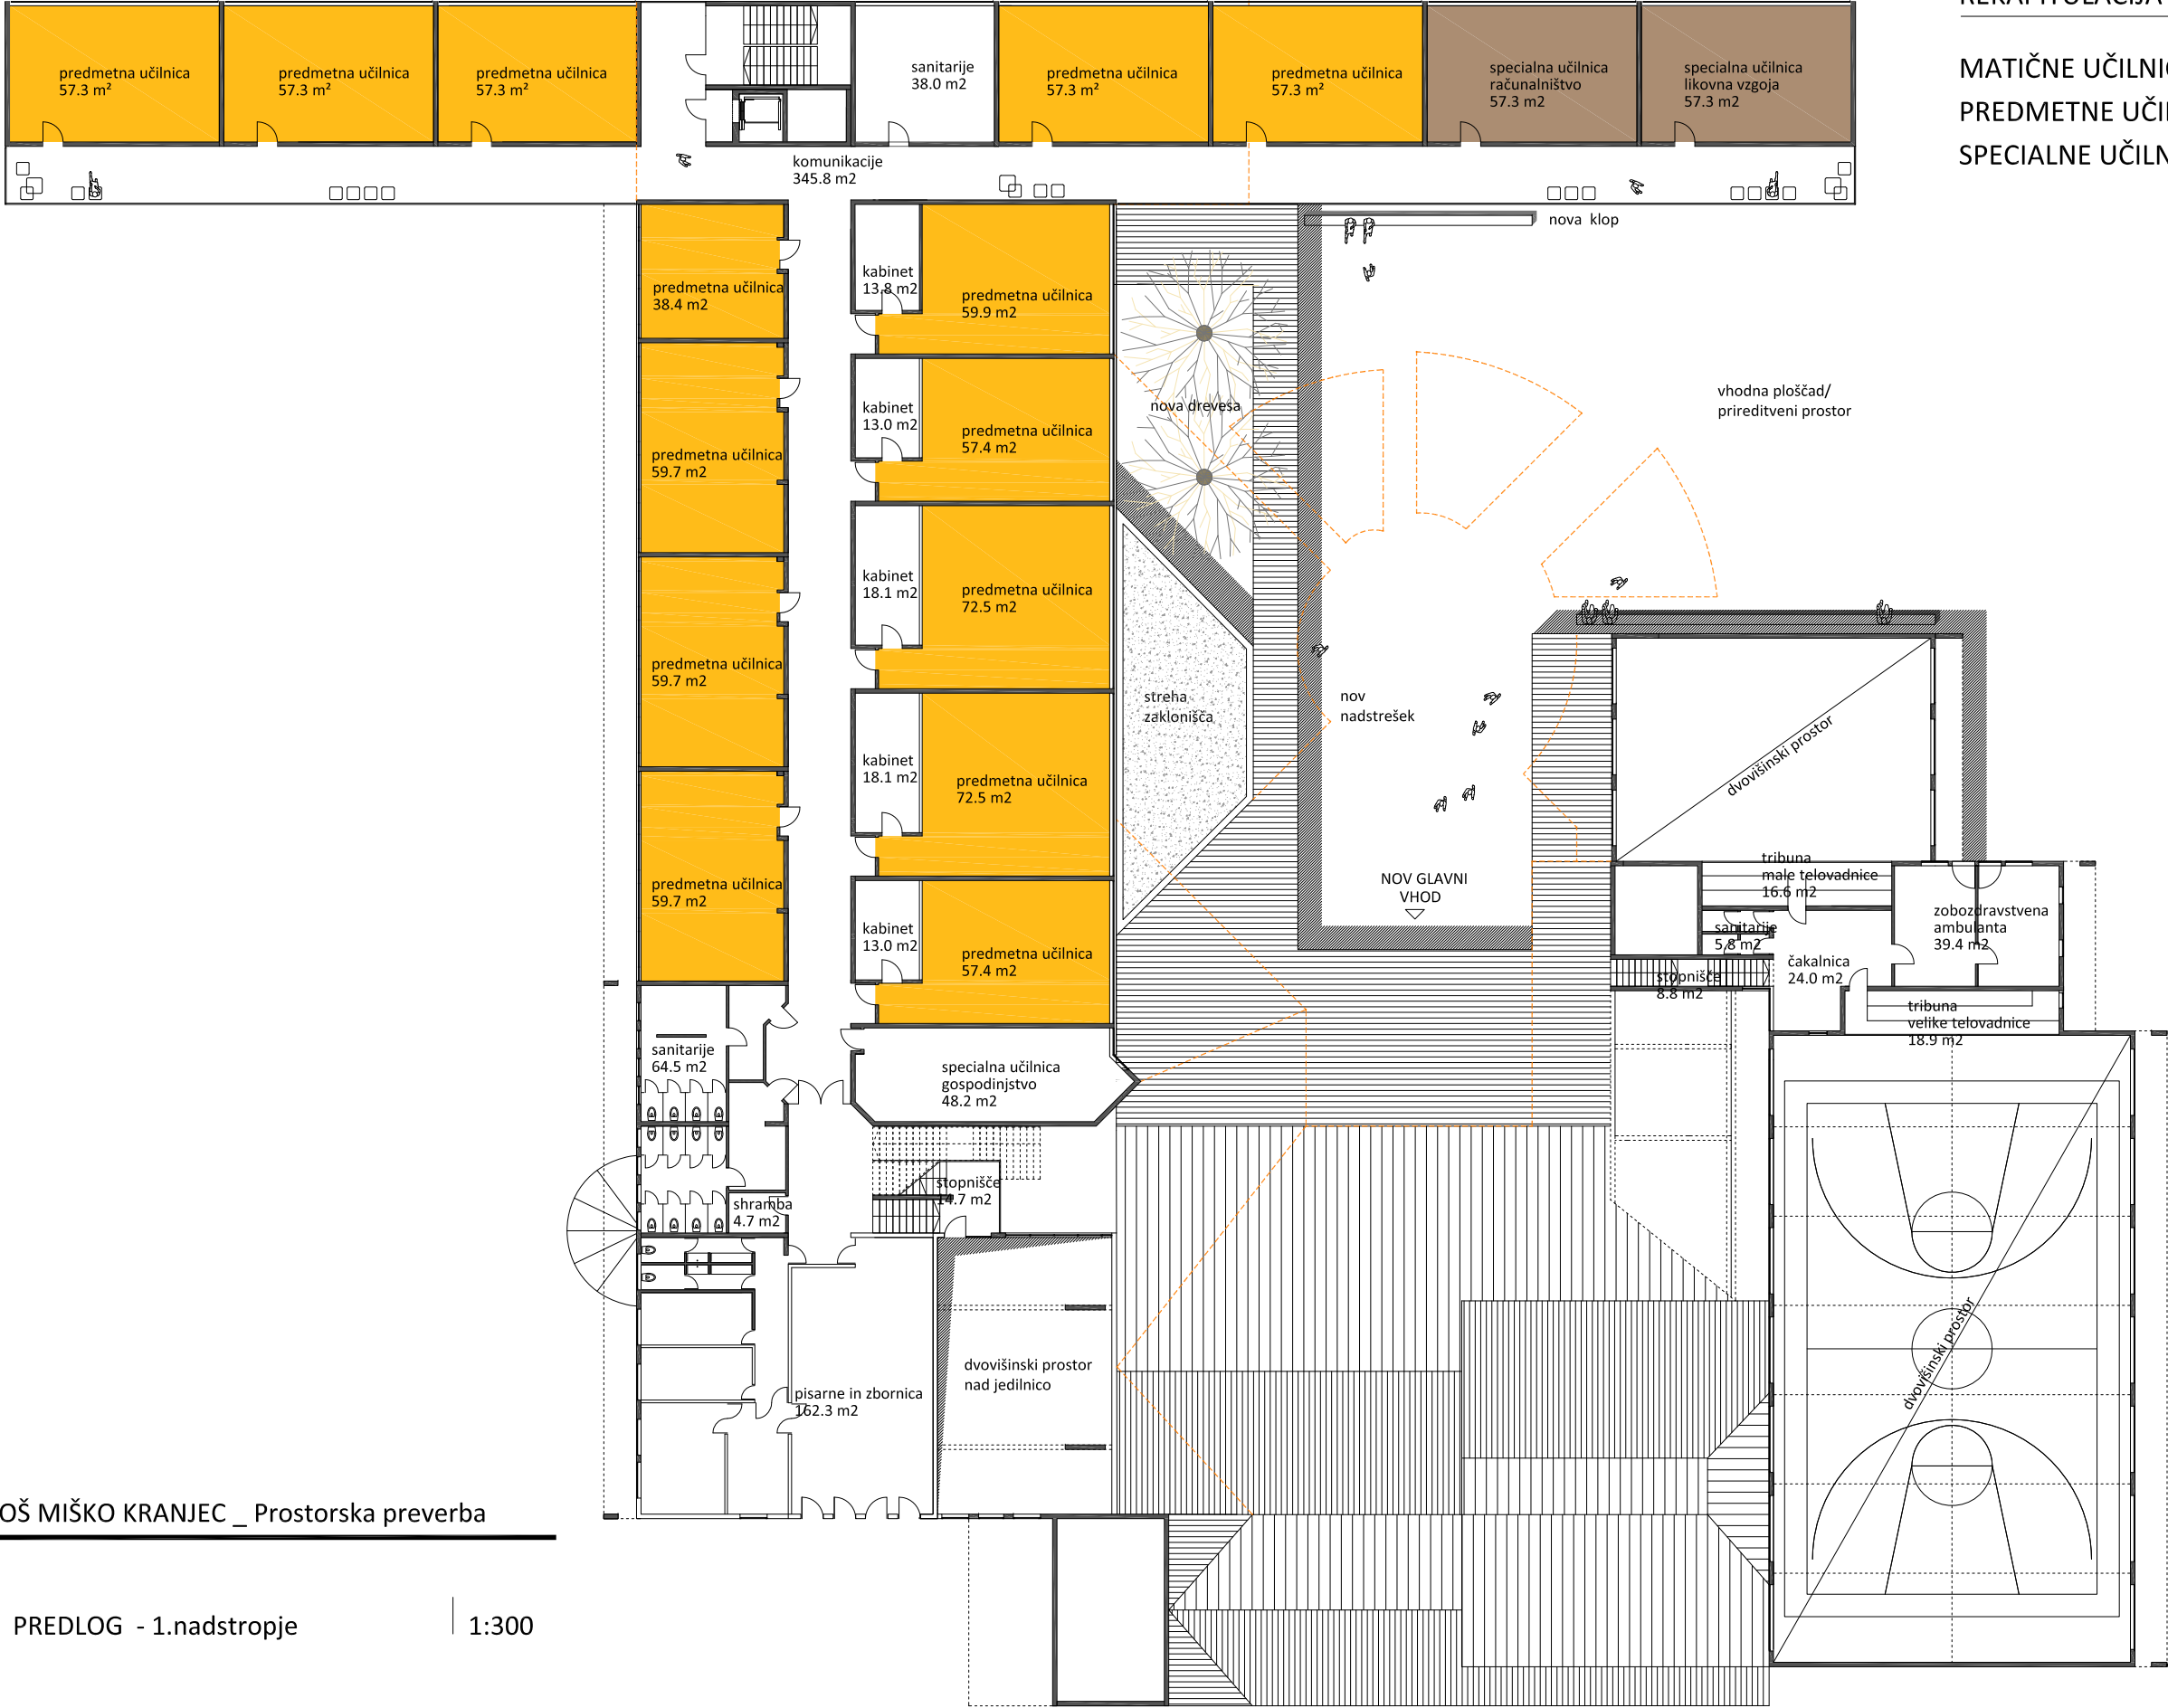


REKAPITULACIJA UČILNIC - NADSTROPJE

MATIČNE UČILNICE	 0	14
PREDMETNE UČILNICE	 14	
SPECIALNE UČILNICE	 2	

OŠ MIŠKO KRANJEC _ Prostorska preverba

PREDLOG - 1.nadstropje 1:300

julij 2017

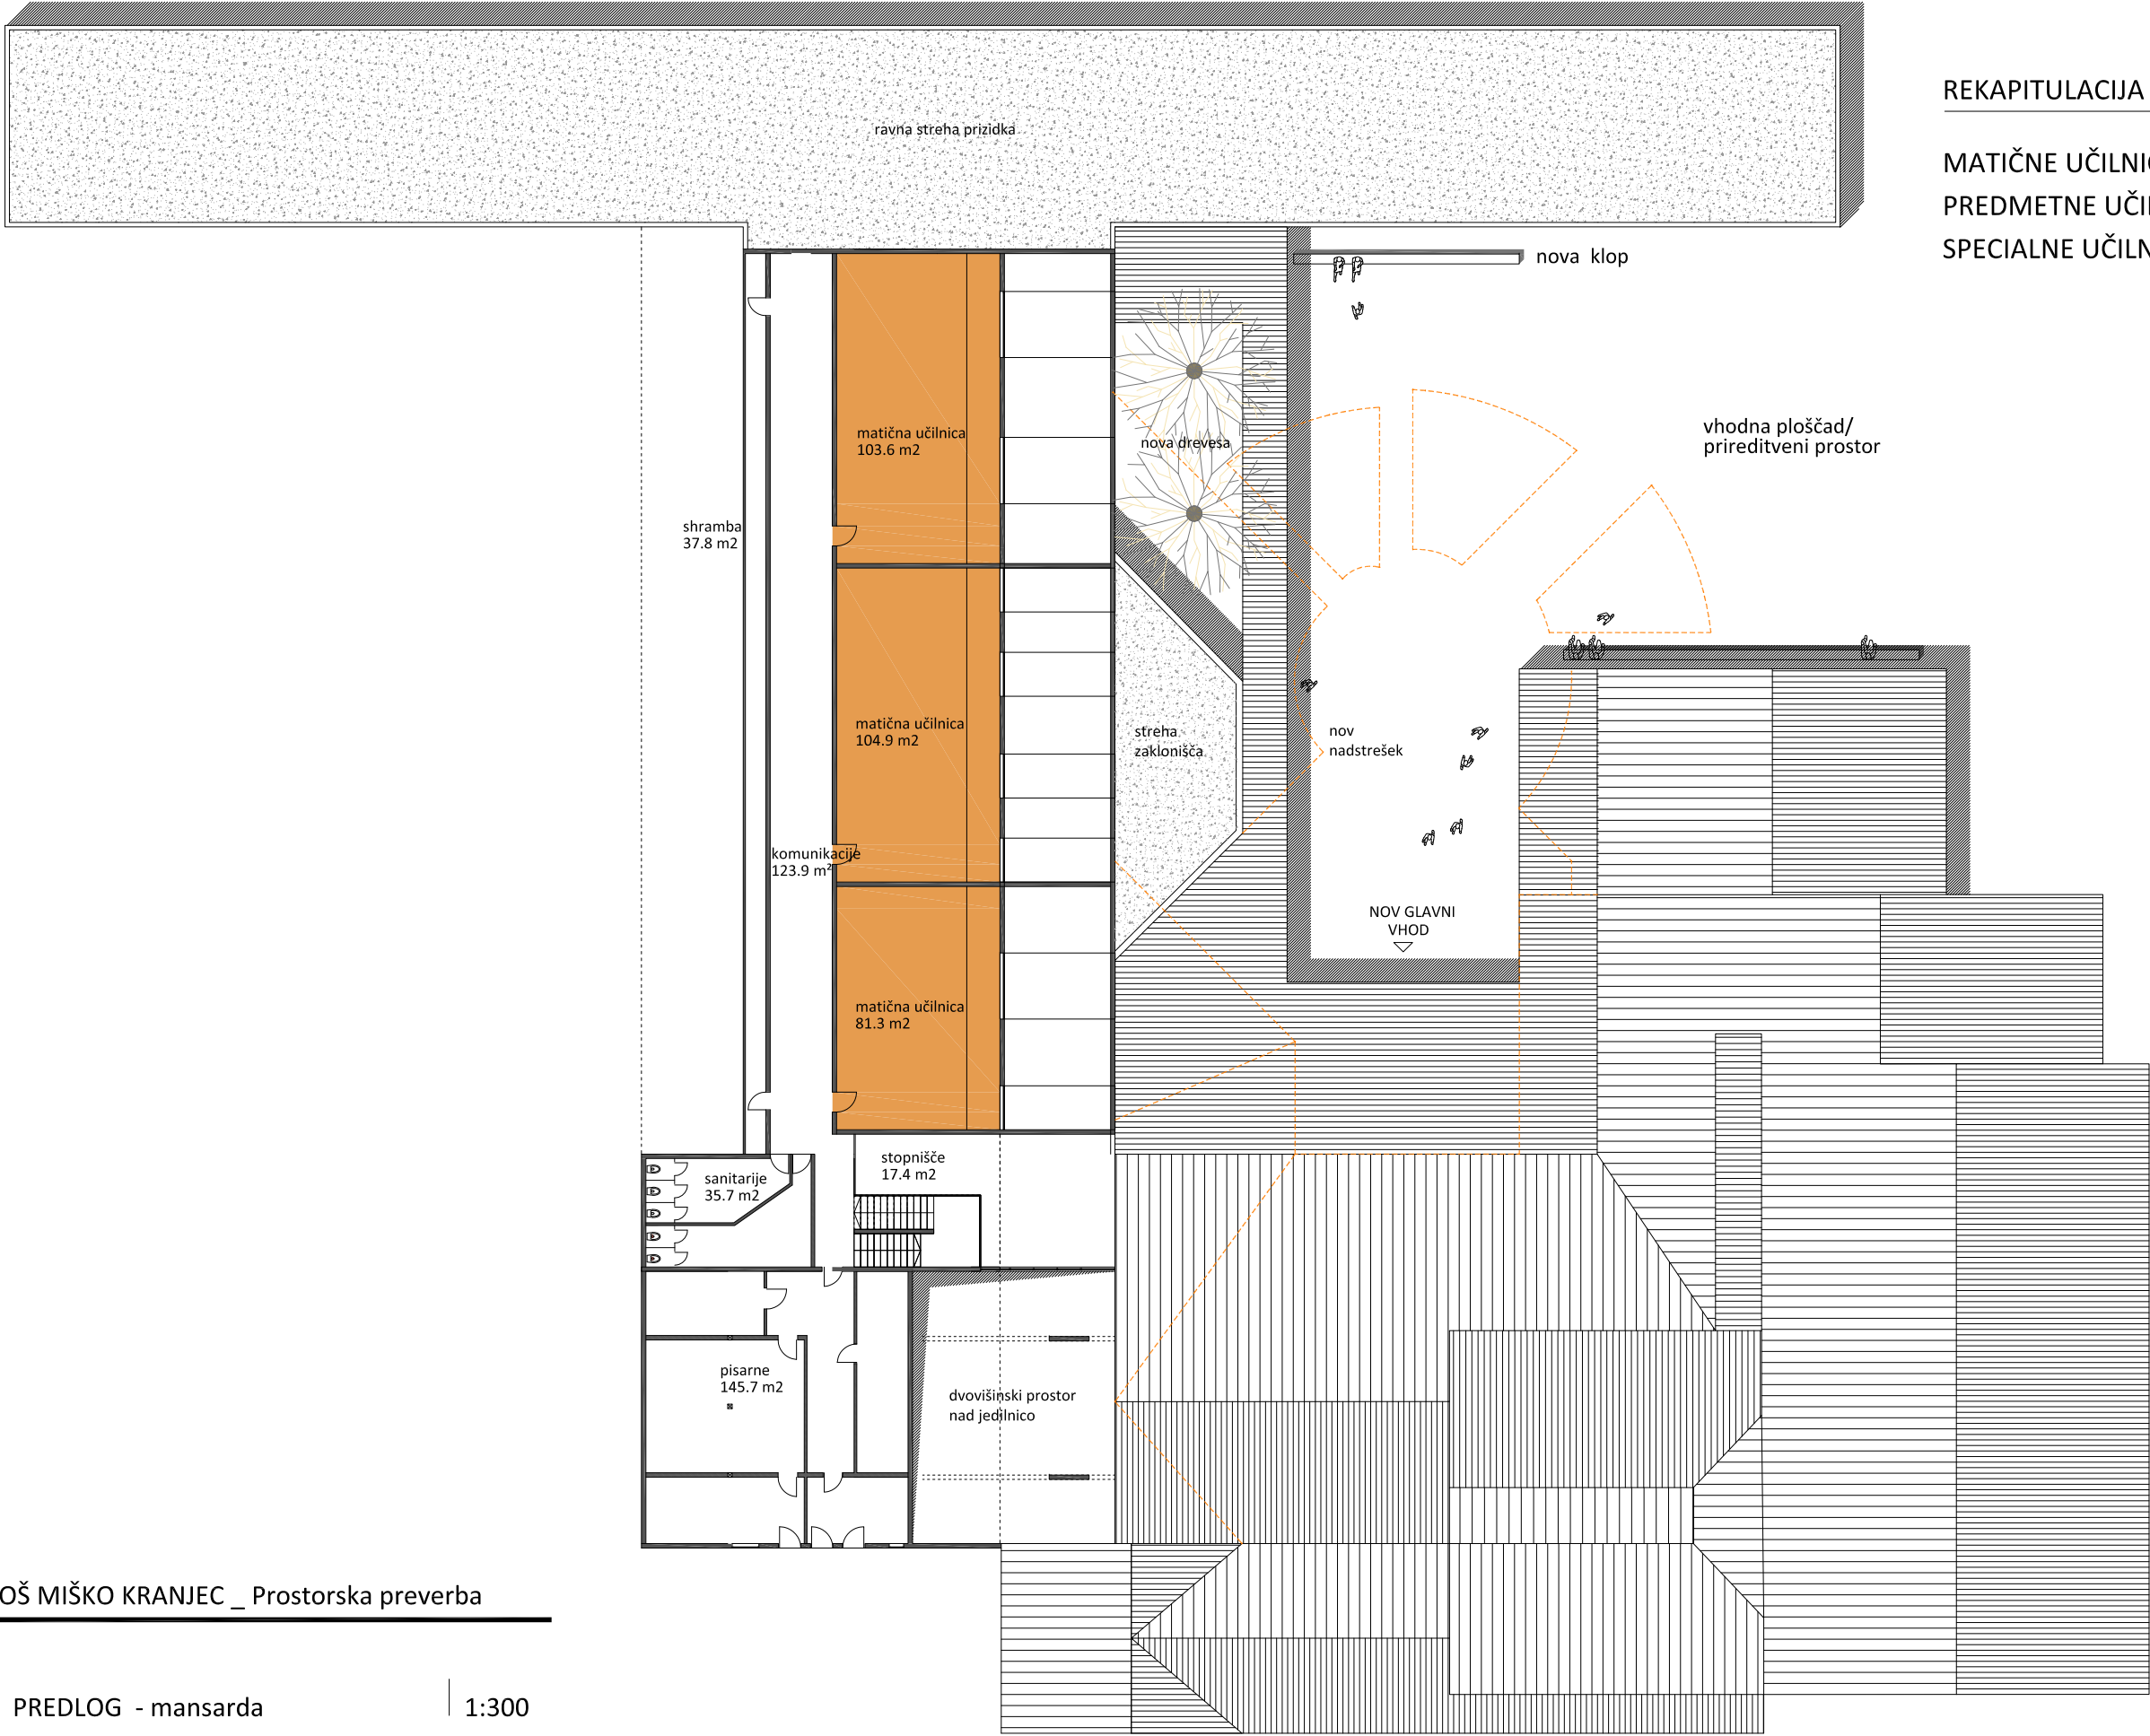


REKAPITULACIJA UČILNIC - MANSARDA

MATIČNE UČILNICE	3	3
PREDMETNE UČILNICE	0	
SPECIALNE UČILNICE	0	


OŠ MIŠKO KRANJEC _ Prostorska preverba

PREDLOG - mansarda 1:300


julij 2017

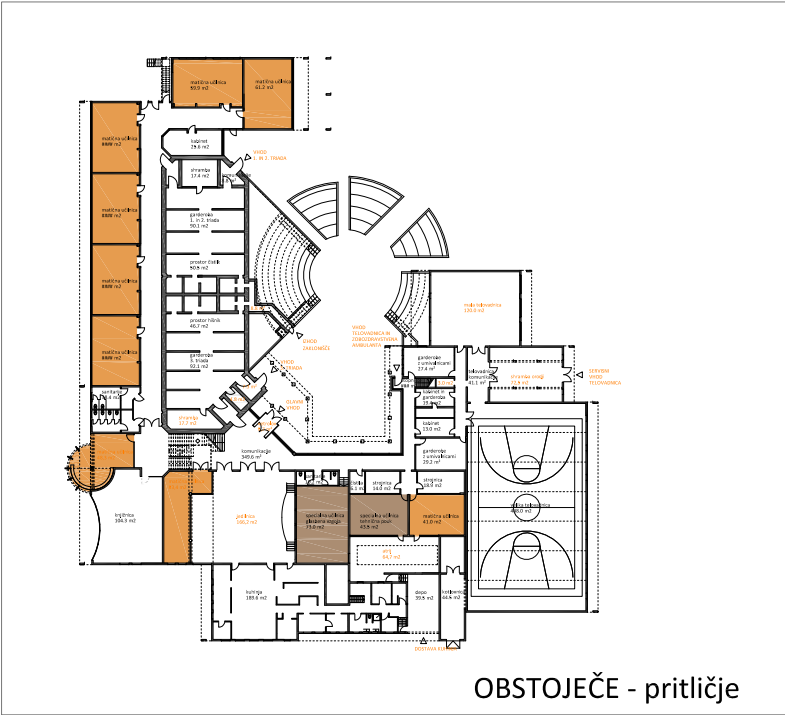

OBSTOJEČE - pritličje

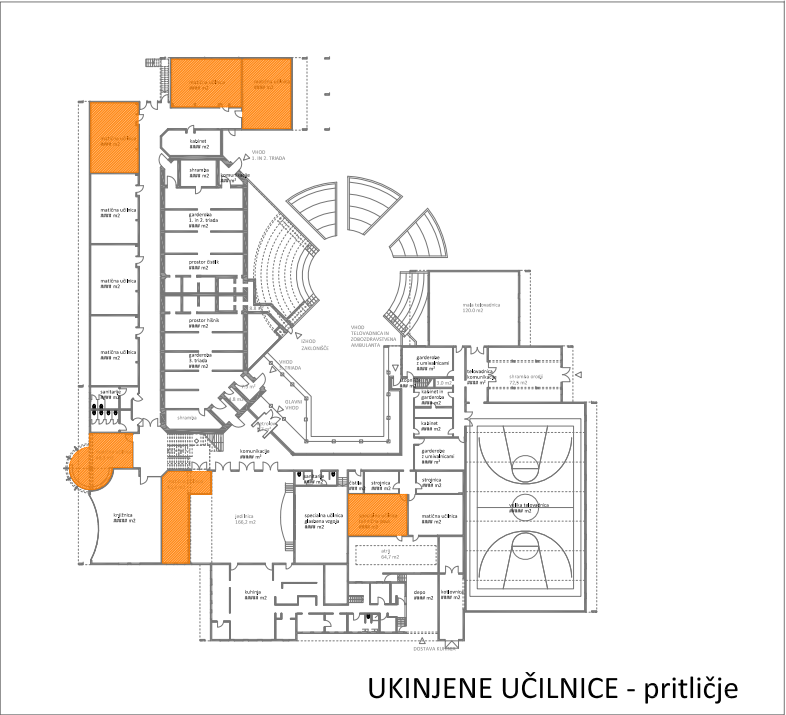


UKINJENE UČILNICE - pritličje

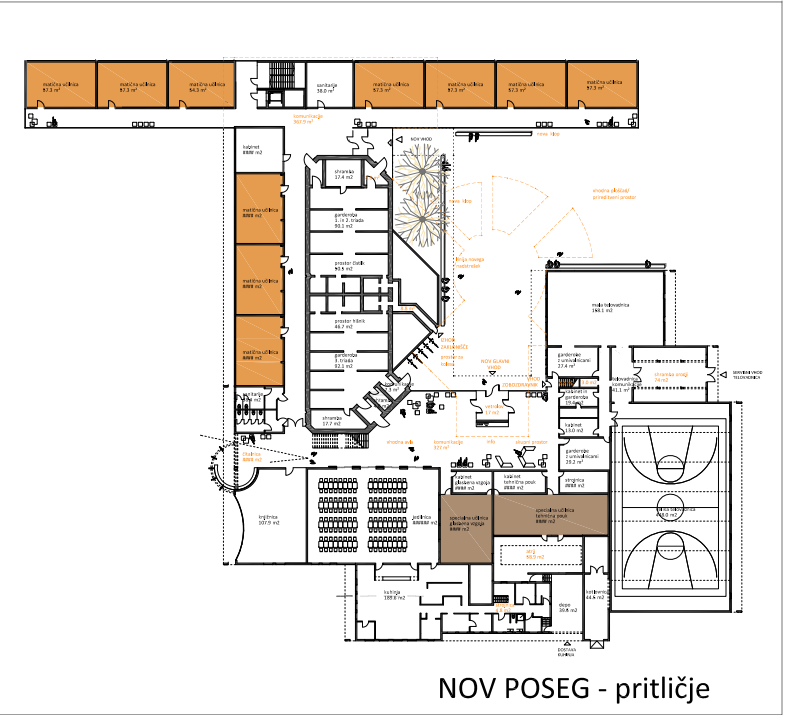


NOV POSEG - pritličje


	OBSTOJEČE	ODSTRANJENE	POSEG
MATIČNE UČILNICE	9	6	10
PREDMETNE UČILNICE	0	0	0
SKUPAJ	9		10
SPECIALNE	2		2

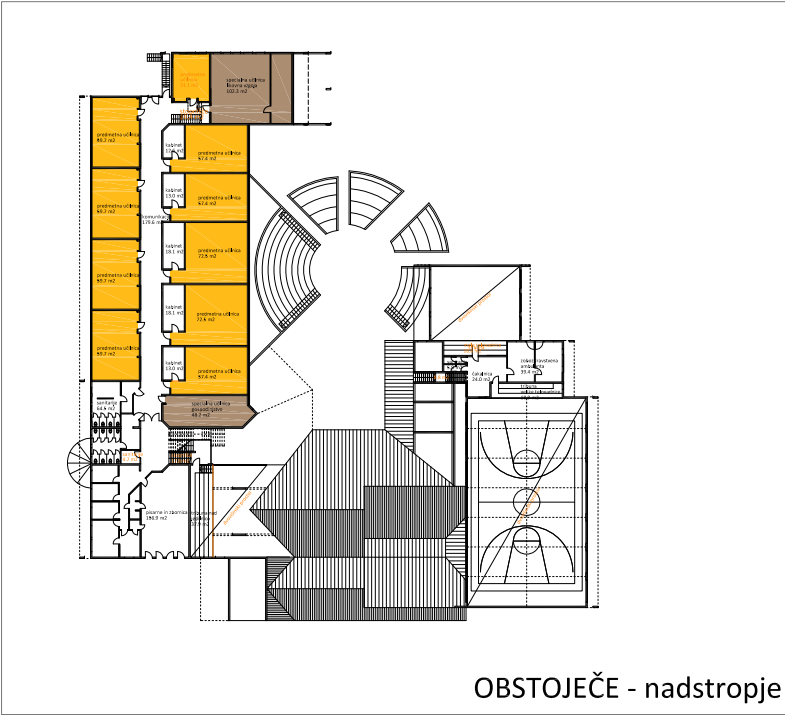

OBSTOJEČE - nadstropje

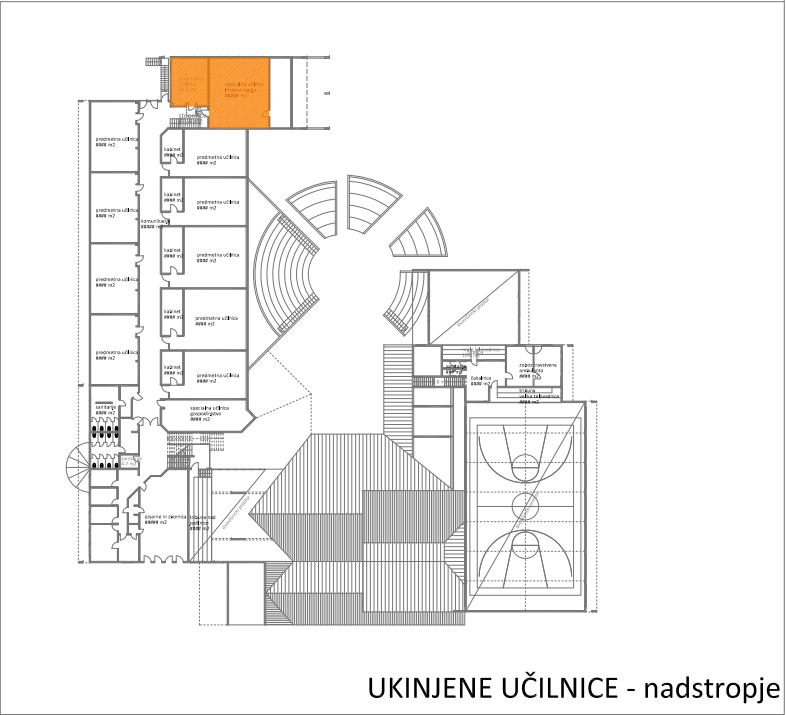


UKINJENE UČILNICE - nadstropje

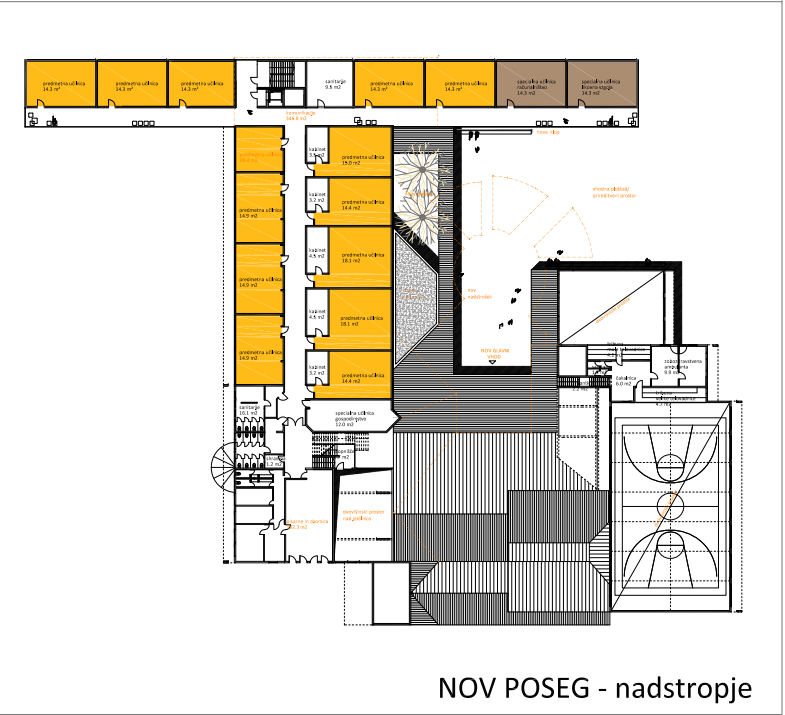


NOV POSEG - nadstropje


	OBSTOJEČE	ODSTRANJENE	POSEG
MATIČNE UČILNICE	0		0
PREDMETNE UČILNICE	10	1	14
SKUPAJ	10		14
SPECIALNE	2	1	2

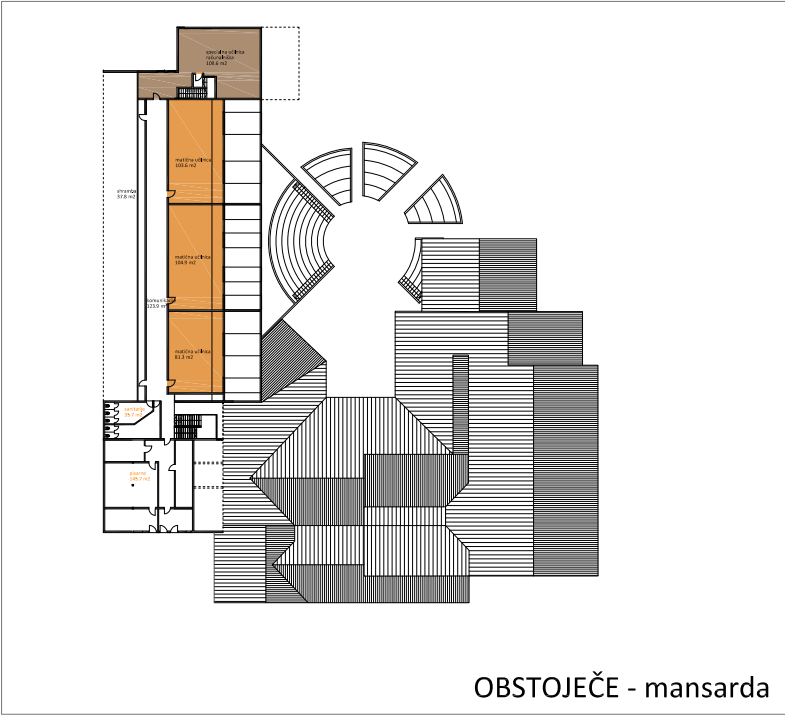

OBSTOJEČE - mansarda

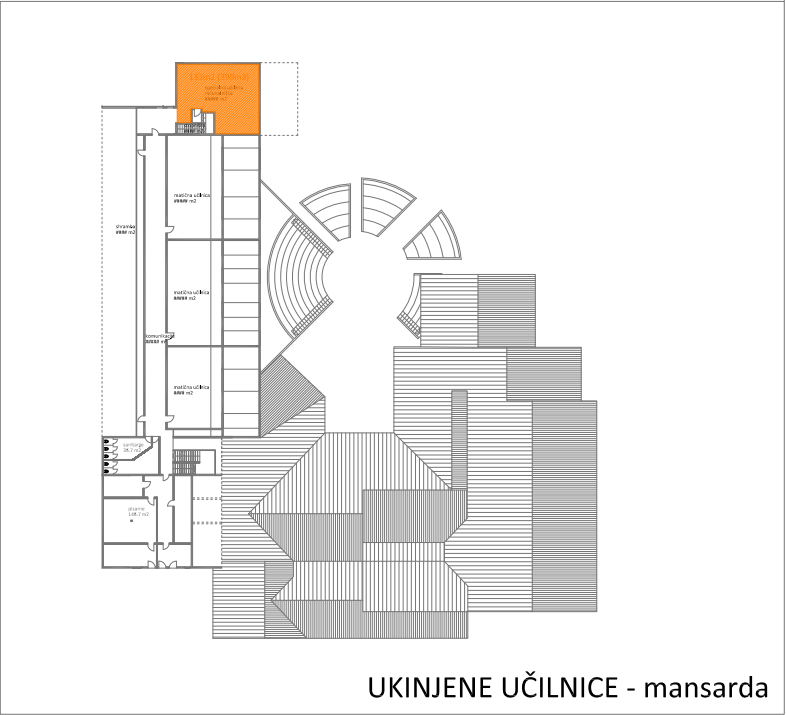

UKINJENE UČILNICE - mansarda

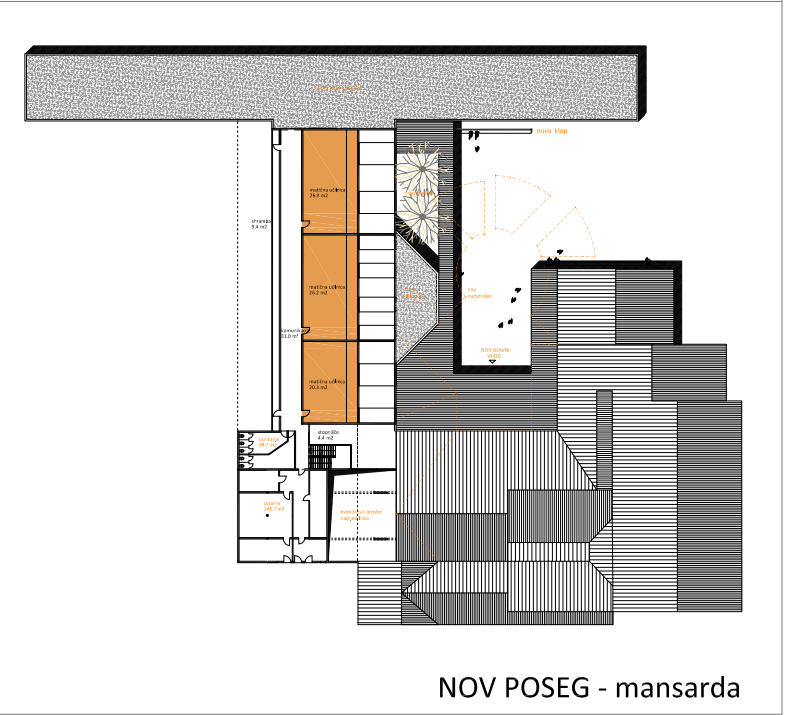


NOV POSEG - mansarda

	OBSTOJEČE	ODSTRANJENE	POSEG
MATIČNE UČILNICE	3		3
PREDMETNE UČILNICE	0		0
SKUPAJ	3		3
SPECIALNE	1	1	0

OŠ MIŠKO KRANJEC _ Prostorska preverba


Rekapitulacija učilnic

julij 2017

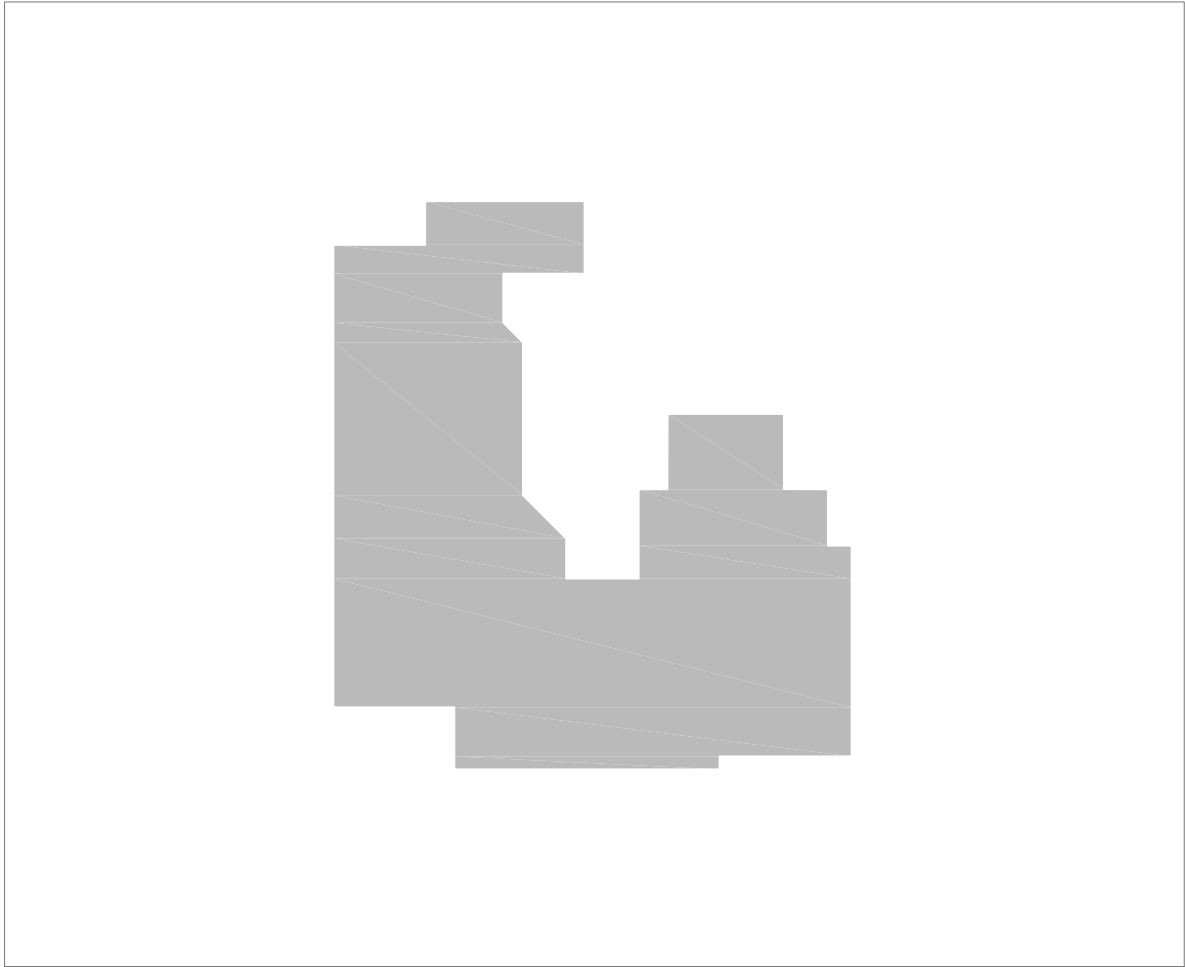

OBSTOJEČE STANJE

cena investicije	/	
število učilnic	matične	12
	predmetne	10
	SKUPAJ	22
	specialne	5

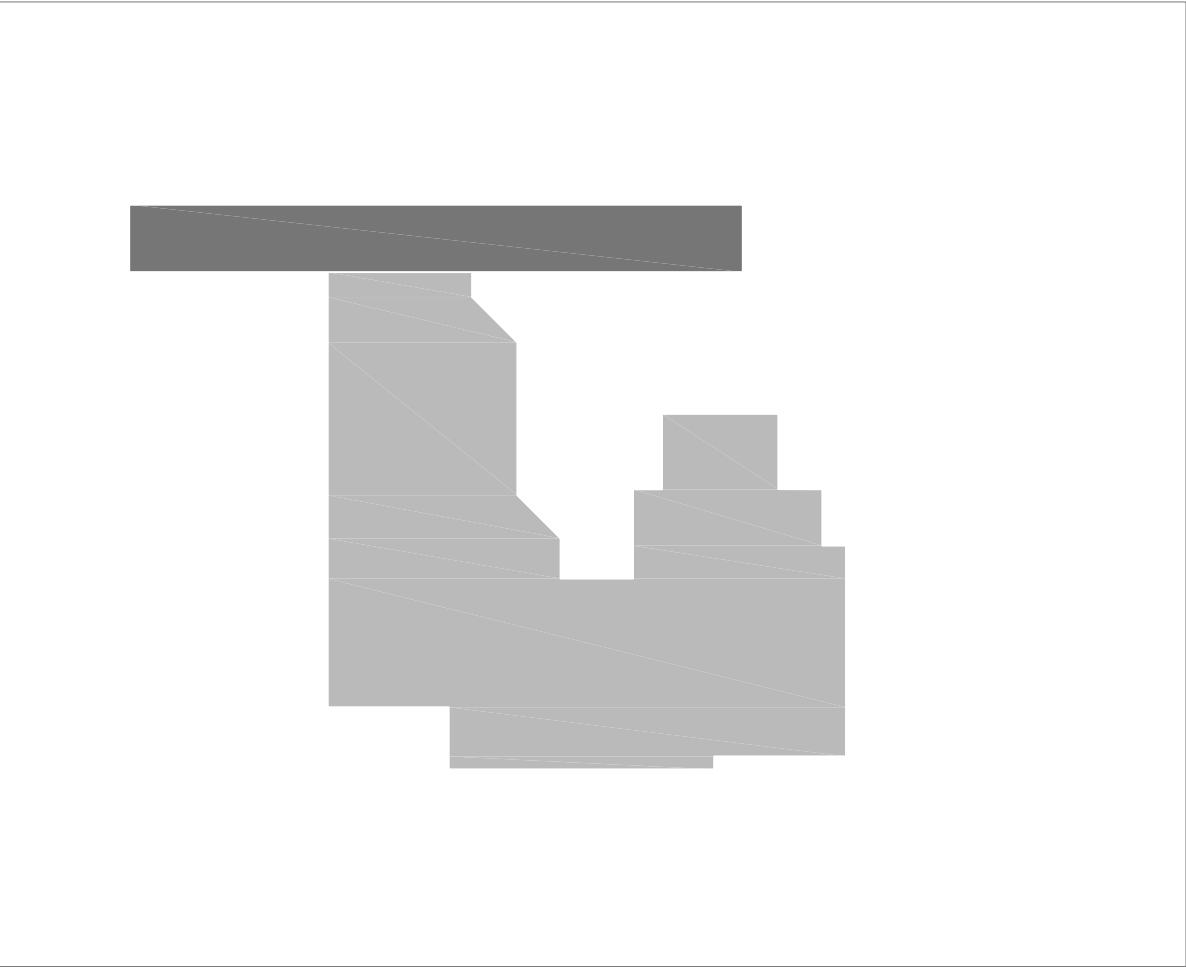

PREDLOG DOZIDAVE IN PRENOVE

cena investicije	1.561.010,00 - 2.149.232,00	
število učilnic	matične	13
	predmetne	14
	SKUPAJ	27
	specialne	4



zunanja ureditev	1600m2	60 eur/2	96.000,00 eur
------------------	--------	----------	---------------

